


kobka 20 - navržený stav 1:50


řez A

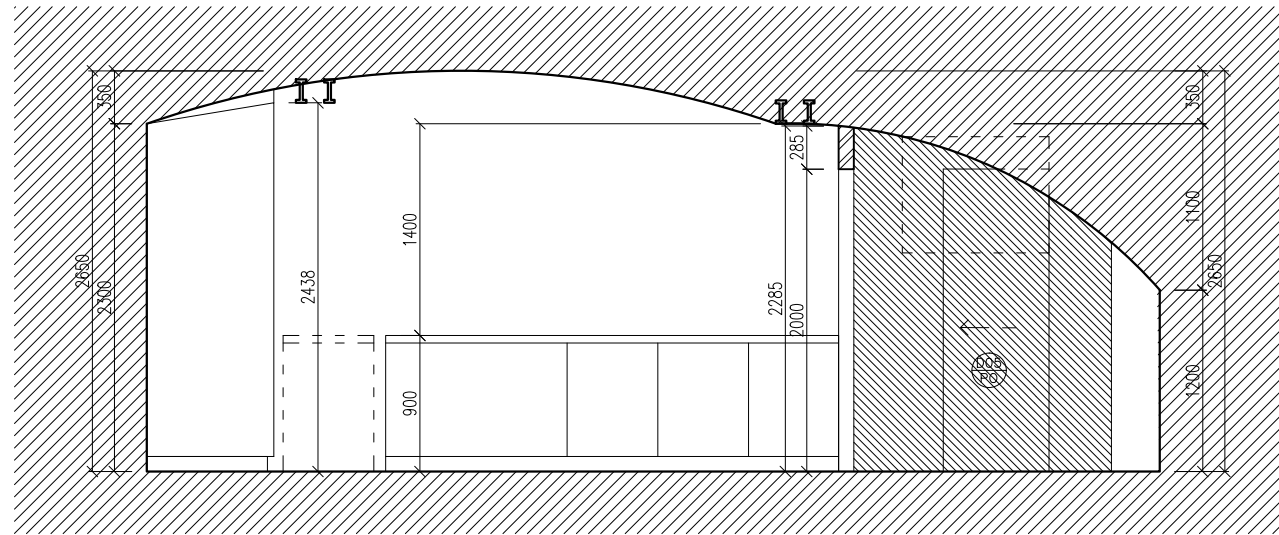

LEGENDA MATERIÁLŮ:

	stávající konstrukce
	instalační předstěna - ocel. plech na jeklové konstrukci
	nové příčky - ocel. plech na jeklové konstrukci
	nové příčky - betonová tvárnice

půdorys

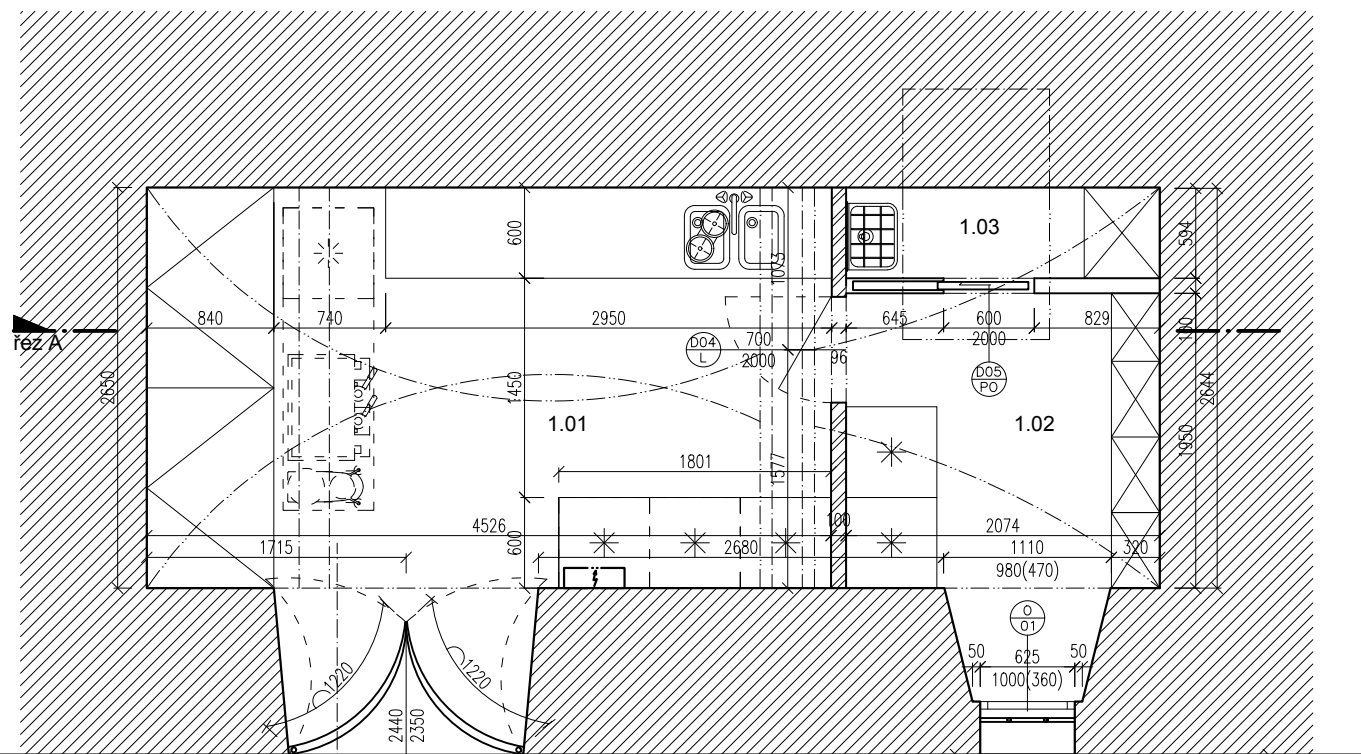


LEGENDA MÍSTNOSTÍ - KOBKA 20

ozn	místnost	plocha [m ²]	SV [m]	podlaha	strop	stěny
				kletovaný drátkobeton	vápenocementová sanační omítka a nástěnné kresby	vápenocementová sanační omítka a nástěnné kresby/ ocelový plech
1.01	zázemí kavárny	12,1	1,200 - 2,650			
1.02	sklad	3,9	1,200 - 2,285			
1.03	úklidová místnost	1,3				

Poznámka:

1/ Stávající vodoměrná soustava (VS) na stávajícím přípojovacím potrubí pro pylony č.6-8 je zachována. Zpřístupněna RD v úklidové místnosti 1.03. Potrubí od VS je přeloženo do země.
2/ 2ks rozvaděče elektro jsou pozicičně přesunuty, jejich náplň je zachována ve stávajícím rozsahu.

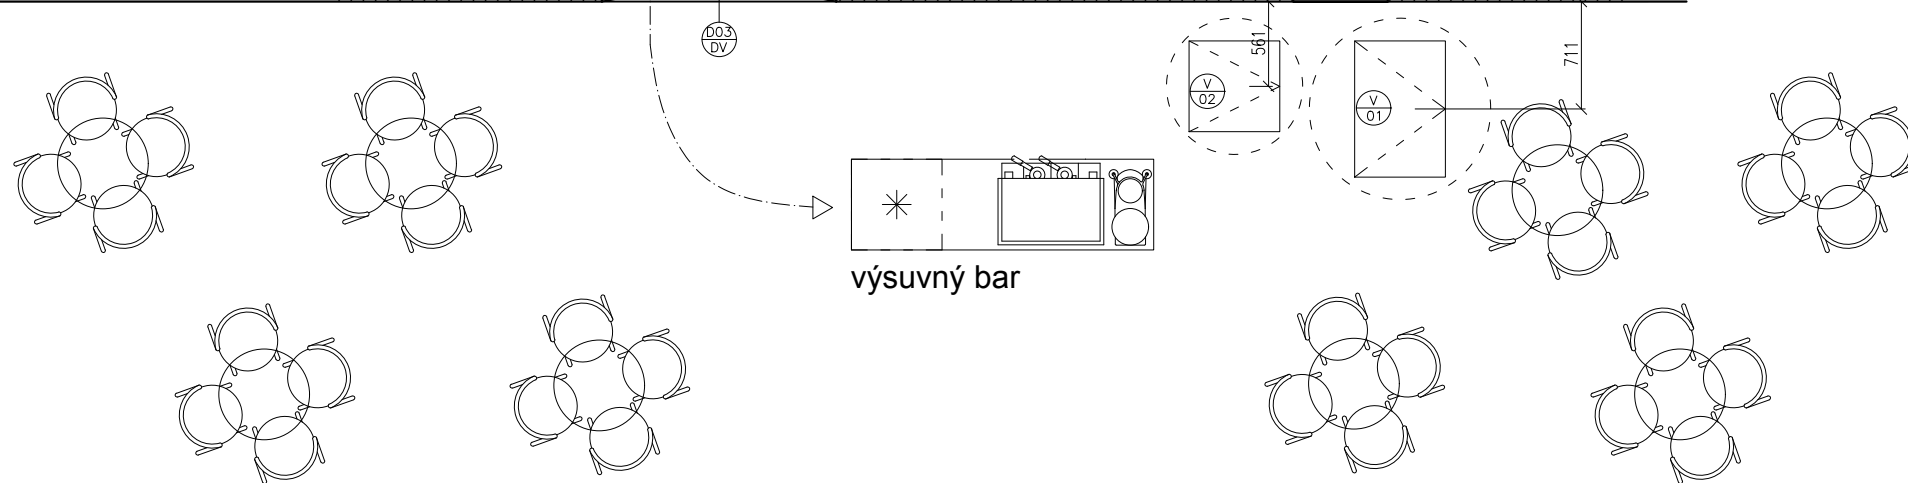

Detailní řešení a definitivní specifikace bude předmětem další fáze dokumentace a dílenské dokumentace dodavatele předložené ke schválení architektovi projektu. Všechny výplně otvorů a materiály použité při stavbě budou vyzorkovány a odsouhlaseny AD. Před započítím stavby je nutné zaměření stavby.

AKCE : STAVEBNÍ ÚPRAVY VYBRANÝCH KOBEK NA RAŠÍNOVĚ NÁBŘEŽÍ			
- SOD - Dvořákovo nábreží - kobky 19 a 20			
INVESTOR : Hlavní město Praha, Mariánské náměstí 2, 110 00, Praha 1	ZODPOVĚDNÝ PROJEKTANT : MgA. Ing. arch. Petr Janda Na Švihance 8, 120 00, Praha 2	ZPRACOVATEL : PETRAJANDA/RAINWORK Na Švihance 8, 120 00, Praha 2	
MÍSTO : Dvořákovo nábreží, 110 00, Praha 1	VYPRACOVAL : Ing. arch. Anna Podroužková Ing. arch. Martina Donátová		
DATUM : 04/2017	ČÁST : ARCHI - STAVEBNÍ	Č. VÝKRESU :	Č. PARÉ :
STUPEŇ : DPS	MĚŘÍTKO : 1 : 50 (A3 420x297mm)	D.1.1.8	
VÝKRES : KOBKA 20 - PŮDORYS, ŘEZ - NAVRŽENÝ STAV			