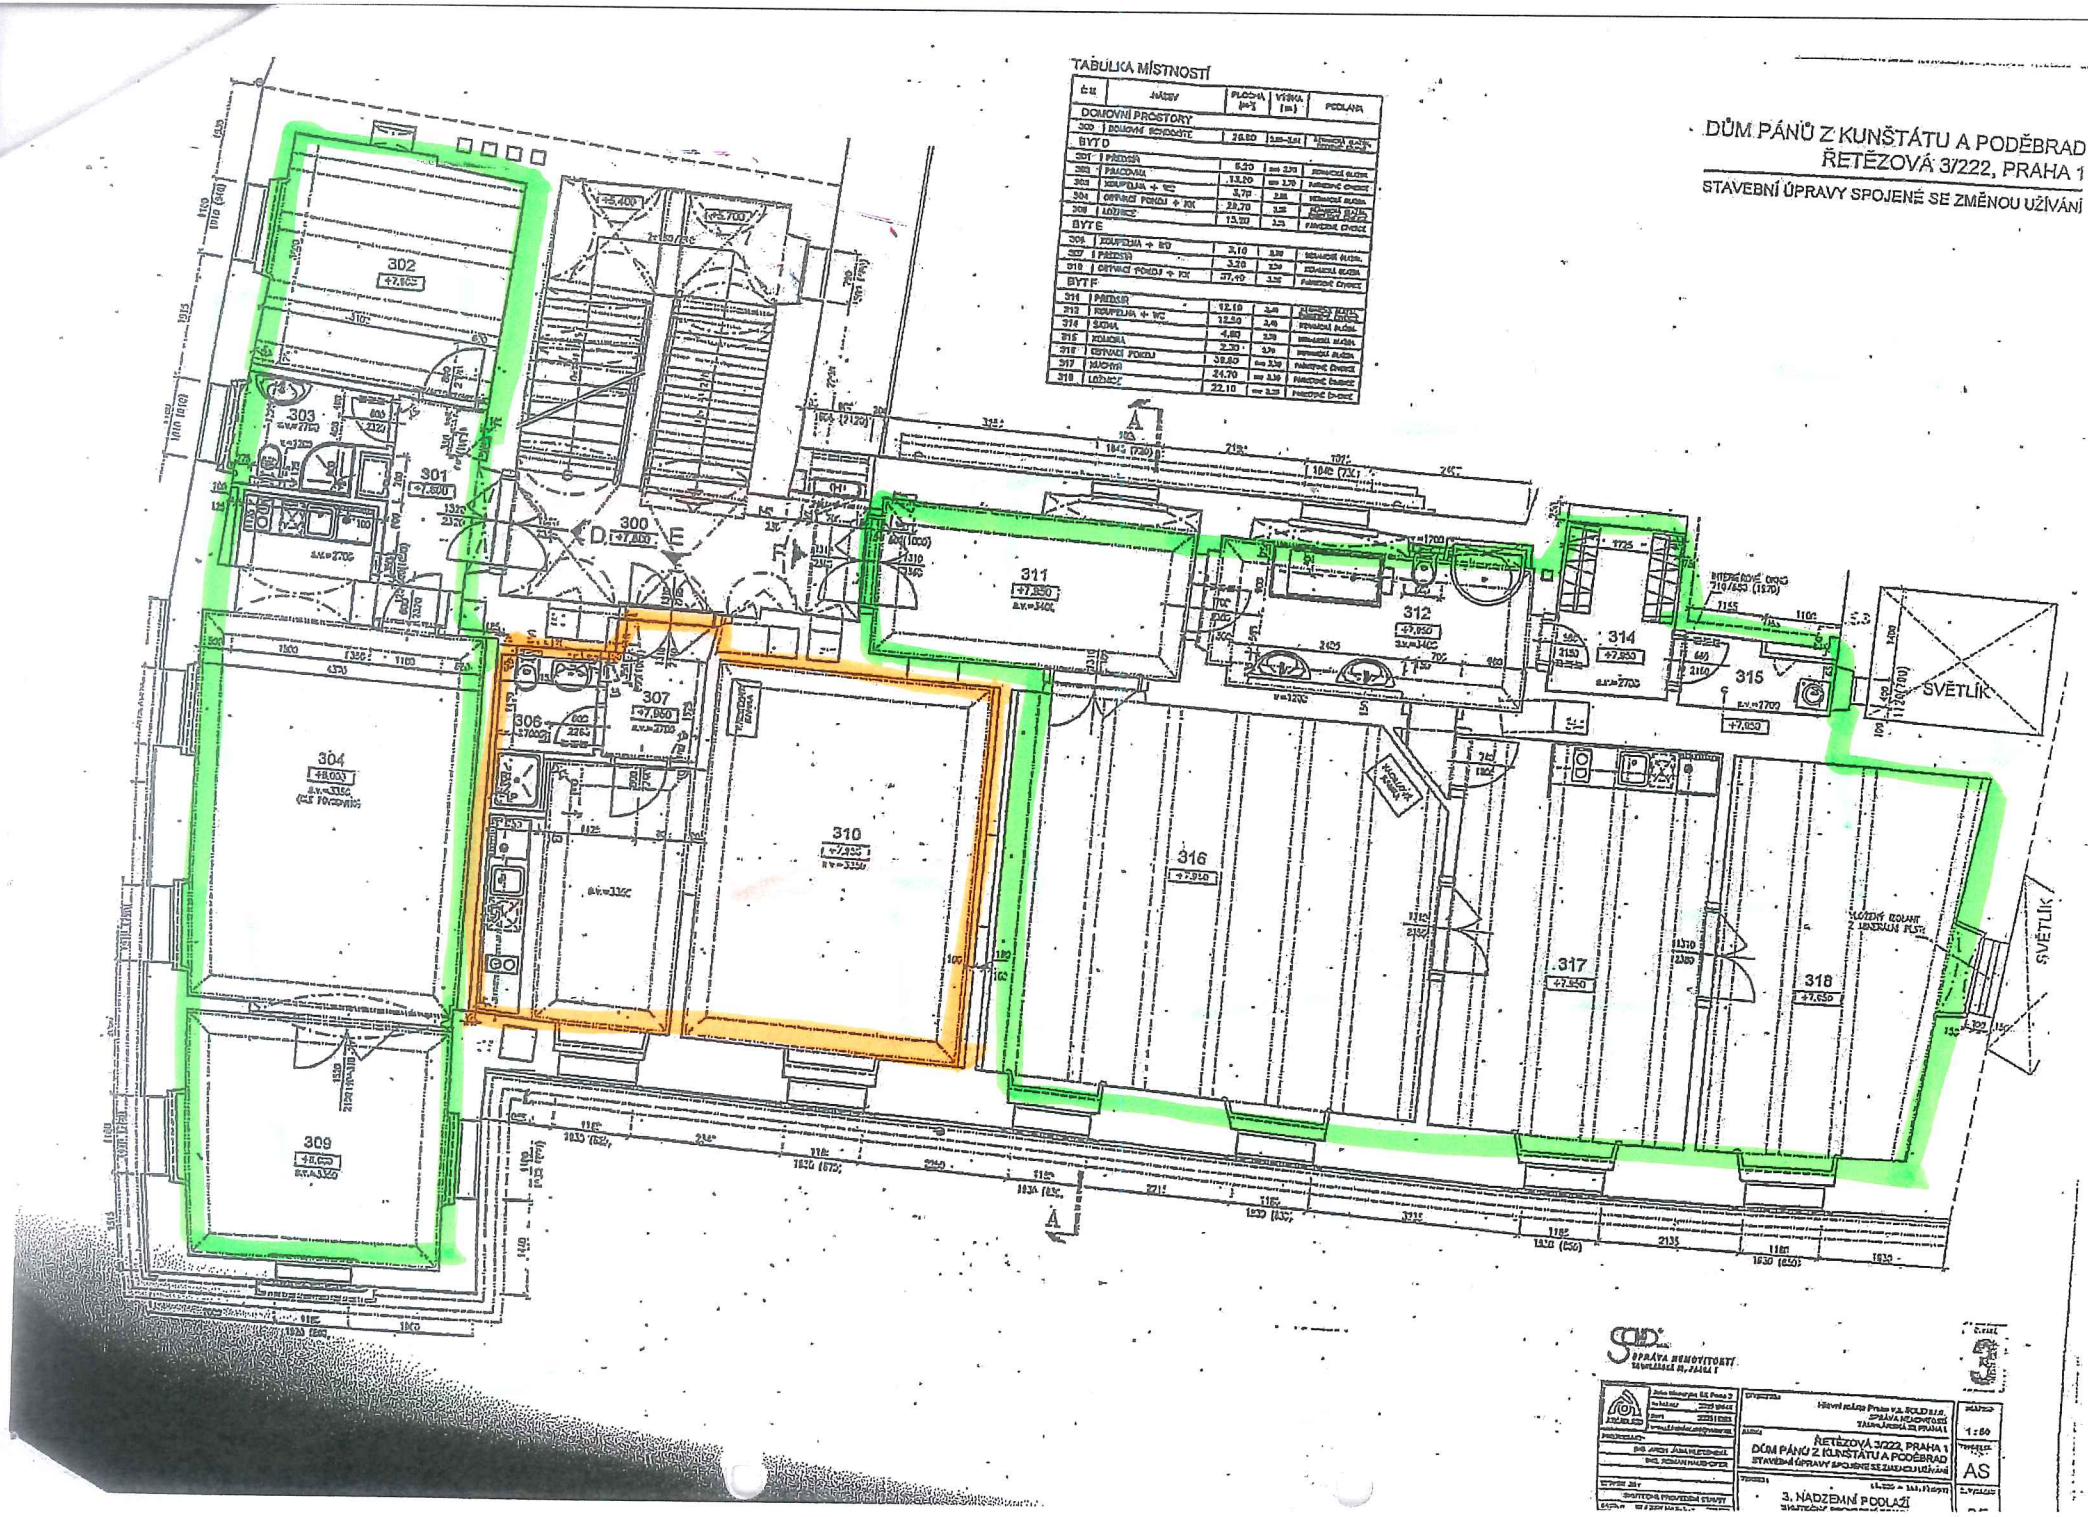
TABULKA MÍSTNOSTÍ
DŮM PÁNŮ Z KUNŠTÁTU A PODĚBRAD
ŘETĚZOVÁ 3/222, PRAHA 1
STAVEBNÍ ÚPRAVY SPOJENÉ SE ZMĚNOU UŽÍVÁNÍ
SVĚTLÍK
SVĚTLÍK
ŘETĚZOVÁ 3/222, PRAHA 1
DŮM PÁNŮ Z KUNŠTÁTU A PODĚBRAD
STAVEBNÍ ÚPRAVY SPOJENÉ SE ZMĚNOU UŽÍVÁNÍ
3. NADZEMNÍ PODLAŽÍ
1:50
AS