7. NP

ZMĚN PODKROVÍ ČINZ. DOMU NA POZ. Č. KAT. 518/24 V PRAZE XI.

III 45319

Platné dle výměru zdejšího čís. jedn. III. 68243/37

M. 1:100.

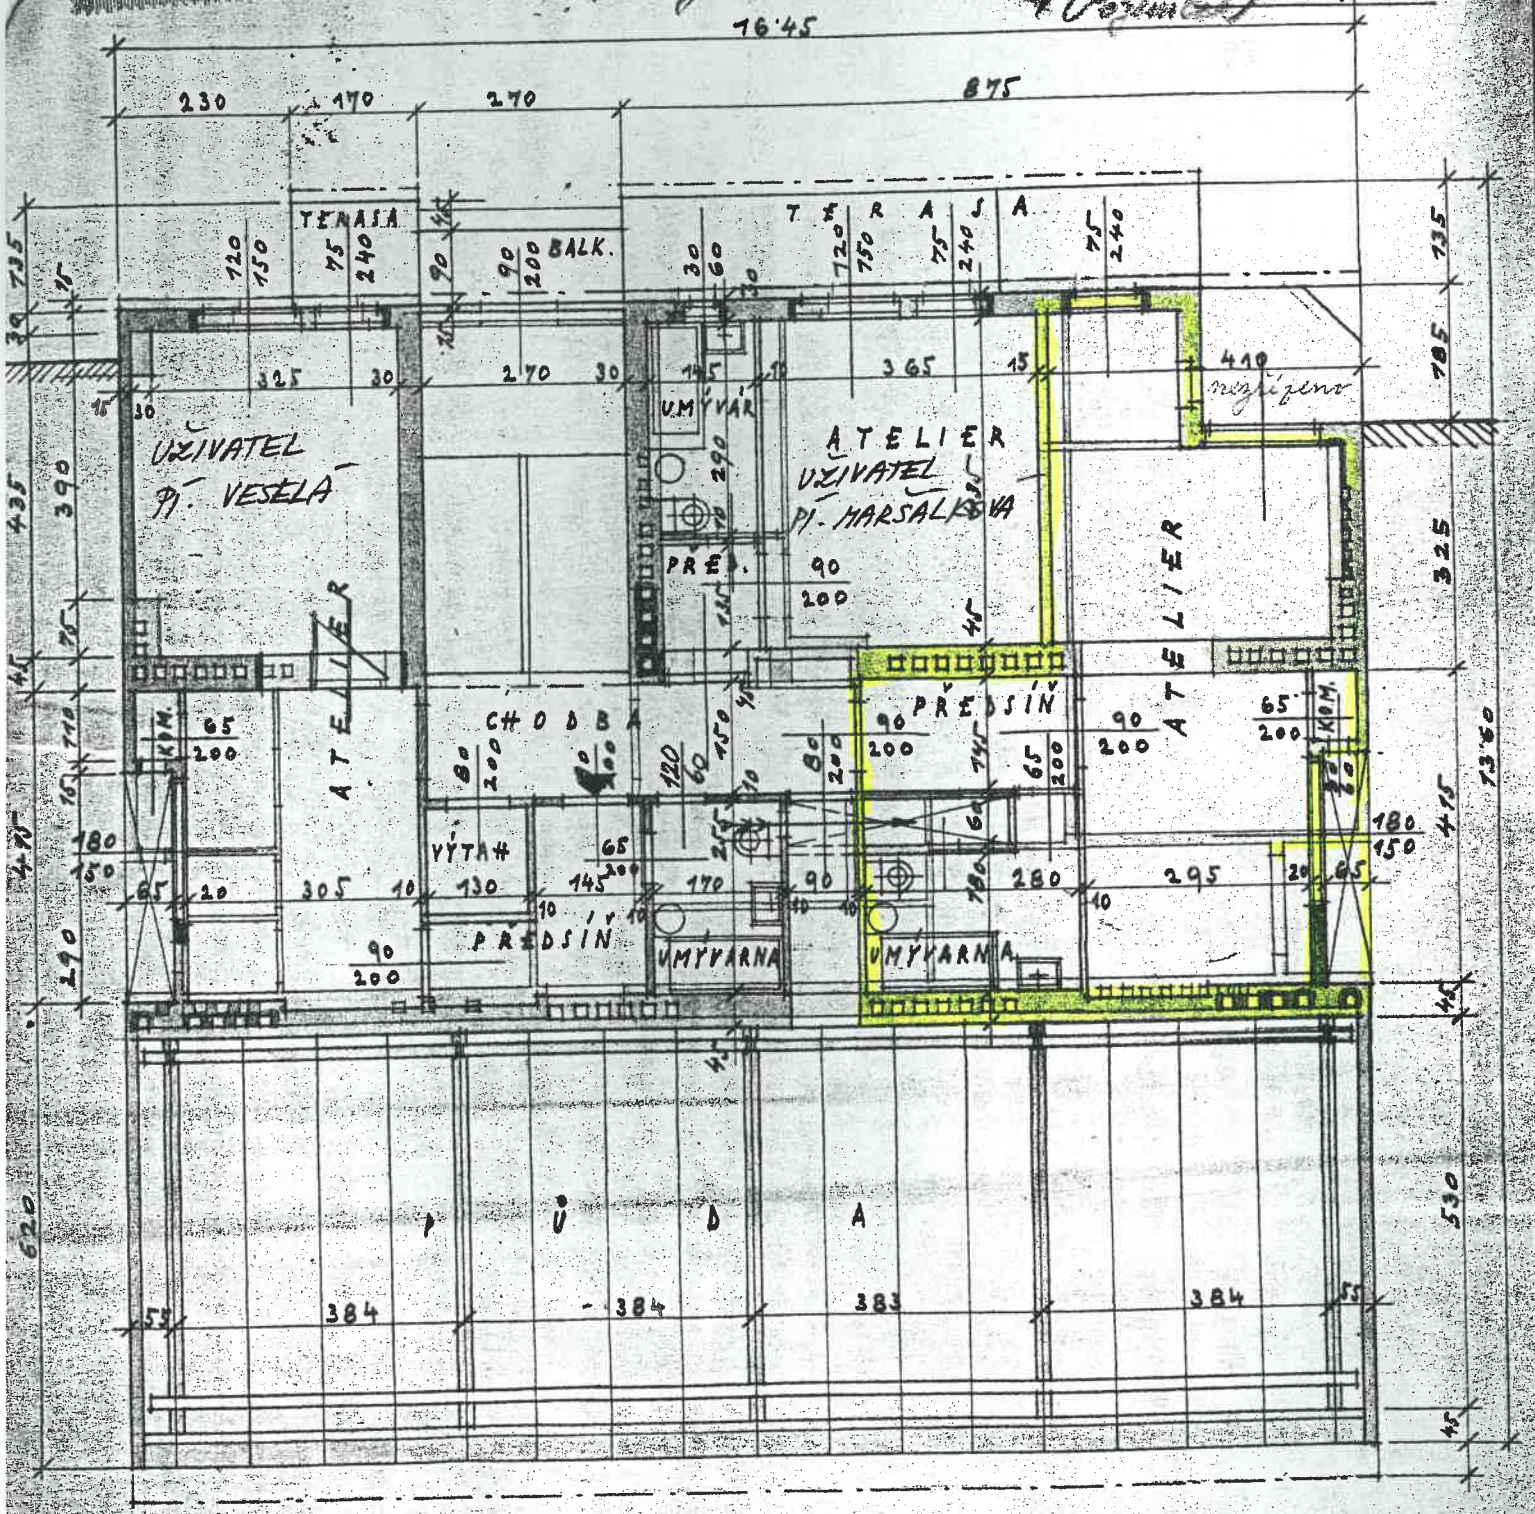

V PRAZE XIX, DNE 23/VIII 1937

Stavebník:
A. Müllerová

ARCHITEKT VÁCLAV KŘÍŽ
STAVITEL
Praha XIX., Starodružiníků 2.