


pohled

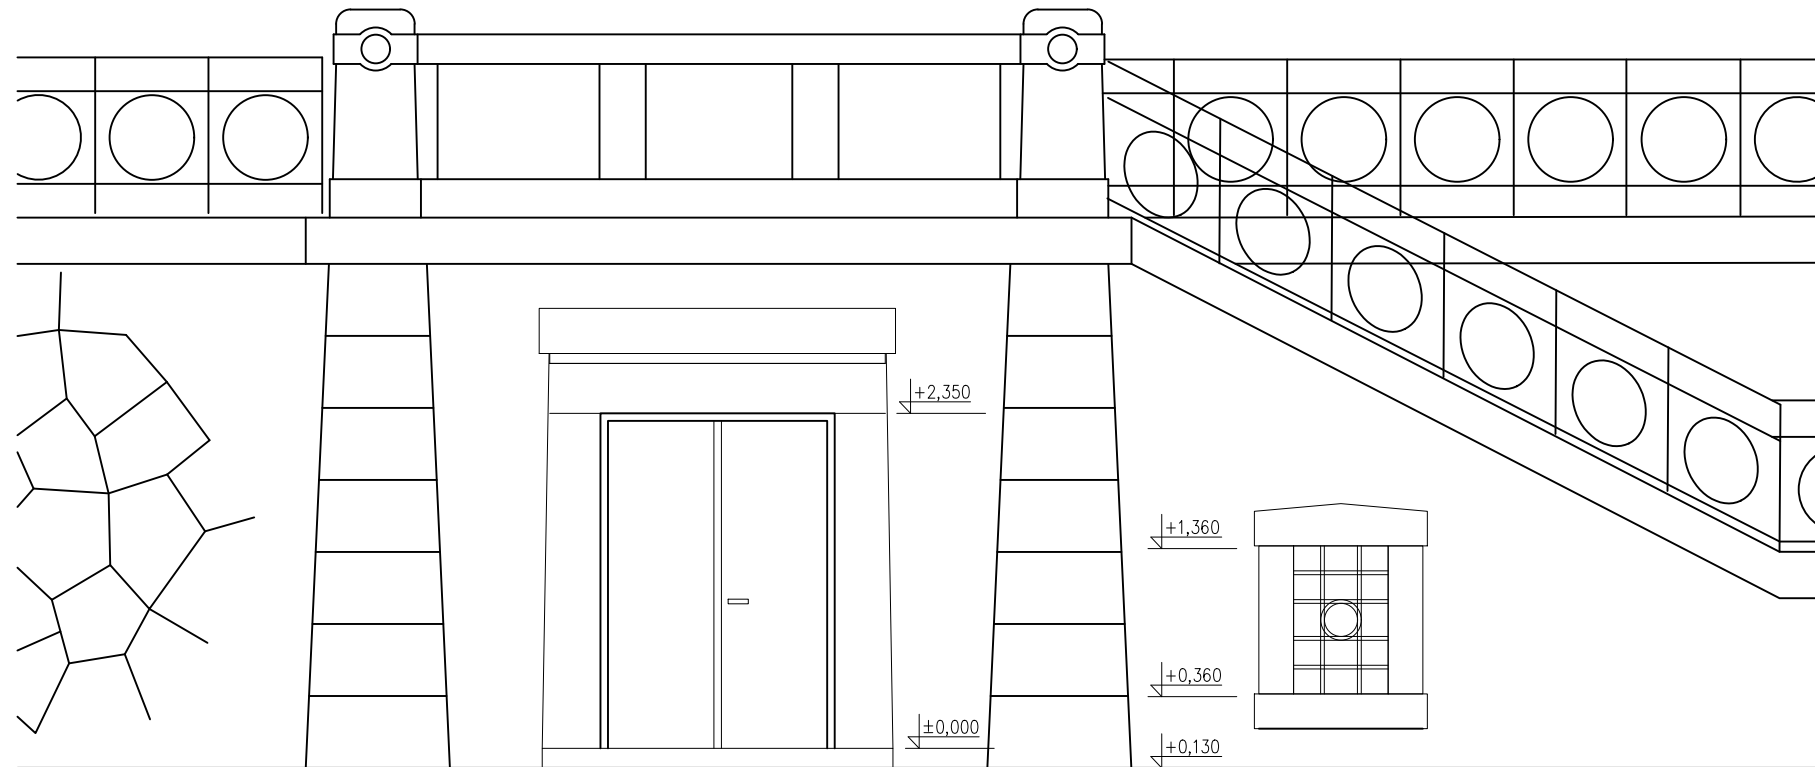

Detailní řešení a definitivní specifikace bude předmětem další fáze dokumentace a dílenské dokumentace dodavatele předložené ke schválení architektovi projektu. Všechny výplně otvorů a materiály použité při stavbě budou vyzorkovány a odsouhlaseny AD. Před započítím stavby je nutné zaměření stavby.



AKCE : STAVEBNÍ ÚPRAVY VYBRANÝCH KOBEK NA RAŠÍNOVĚ NÁBŘEŽÍ			
- SOD - Dvořákovo nábřeží - kobky 19 a 20			
INVESTOR : Hlavní město Praha, Mariánské náměstí 2, 110 00, Praha 1	ZODPOVĚDNÝ PROJEKTANT : MgA. Ing. arch. Petr Janda Na Švihance 8, 120 00, Praha 2	ZPRACOVATEL : PETRAJANDA/BRAINWORK Na Švihance 8, 120 00, Praha 2	
MÍSTO : Dvořákovo nábřeží, 110 00, Praha 1	VYPRACOVAL : Ing. arch. Anna Podroužková Ing. arch. Martina Donátová		
DATUM : 04/2017	ČÁST : ARCHI - STAVEBNÍ	Č. VÝKRESU :	Č. PARÉ :
STUPEŇ : DPS	MĚŘÍTKO : 1 : 50 (A3 420x297mm)	D.1.1.7	
VÝKRES : KOBKA 20 - POHLED - STÁVAJÍCÍ STAV			