
PŮDORYS NAVRHOVANÉHO ŘEŠENÍ, M1:100

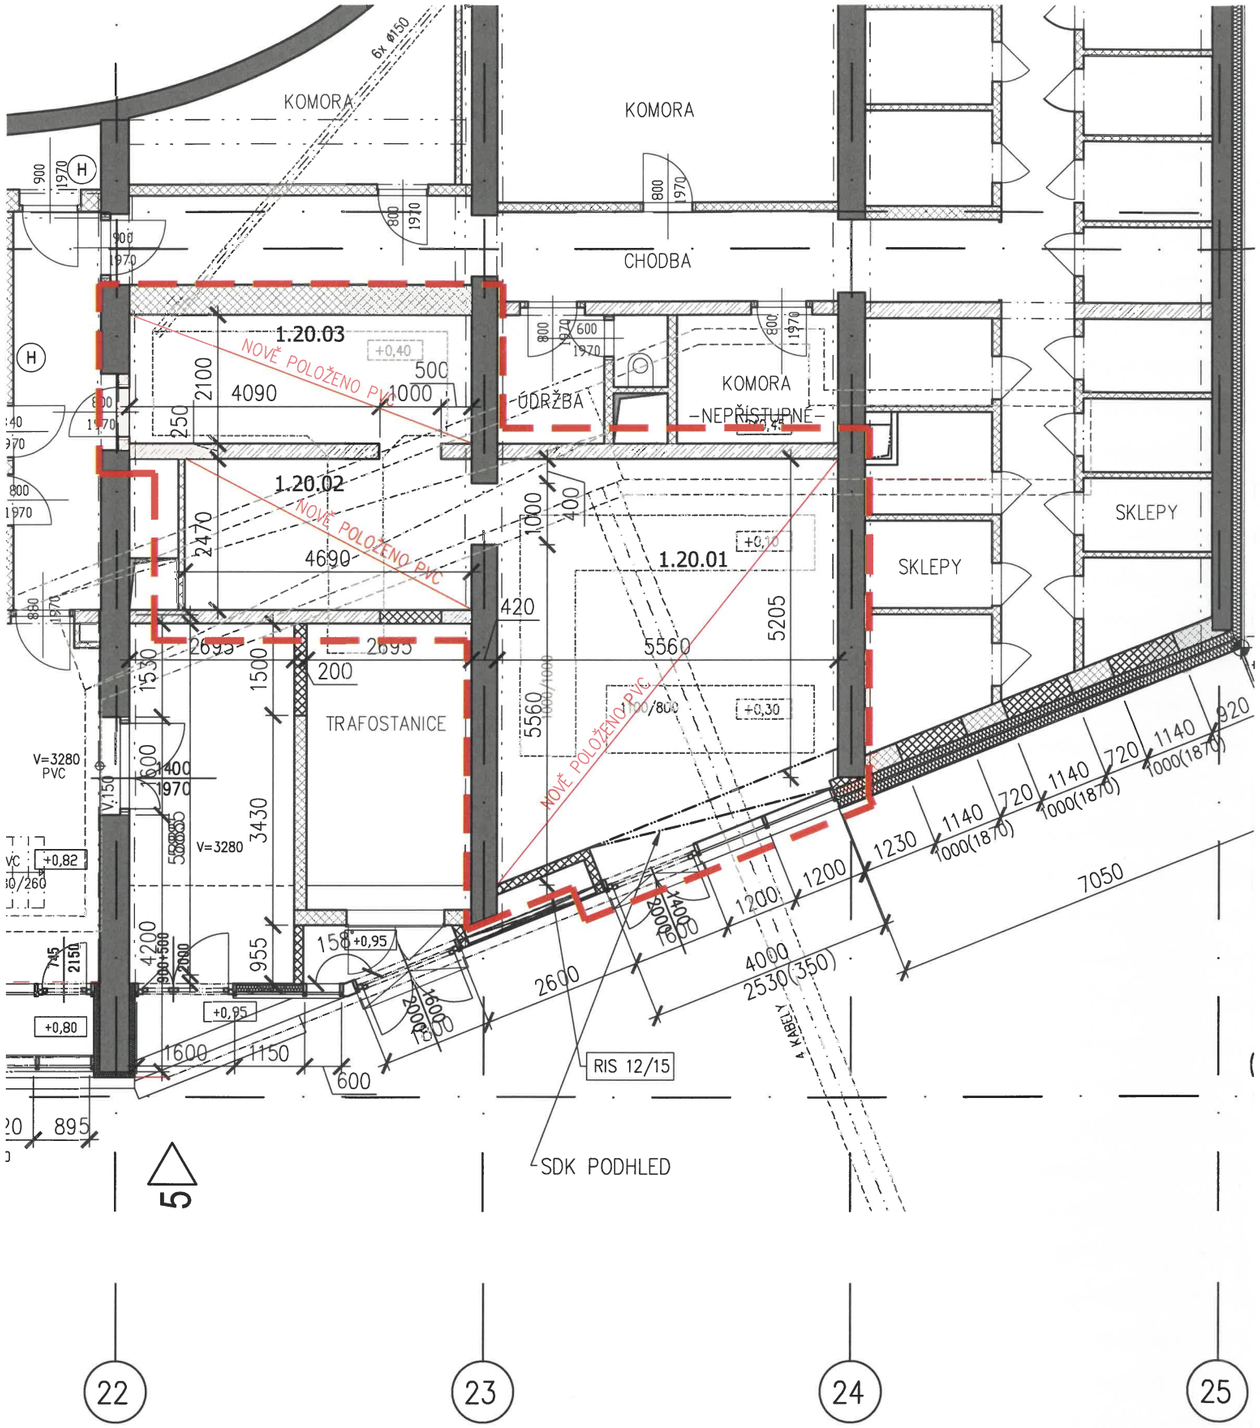

LEGENDA MÍSTNOSTÍ:

PROVOZ	ČÍSLO	NÁZEV	PLOCHA	PODLAHA	SKL.	STĚNY	STROP	POZNÁMKA
SKLAD	1.20.01	Sklad	34,4	PVC	–	VPC š. omítka	VPC omítka	–
	1.20.02	Sklad	11,6	PVC	–	VPC š. omítka	VPC omítka	–
	1.20.03	Sklad	11,7	PVC	–	VPC š. omítka	VPC omítka	–