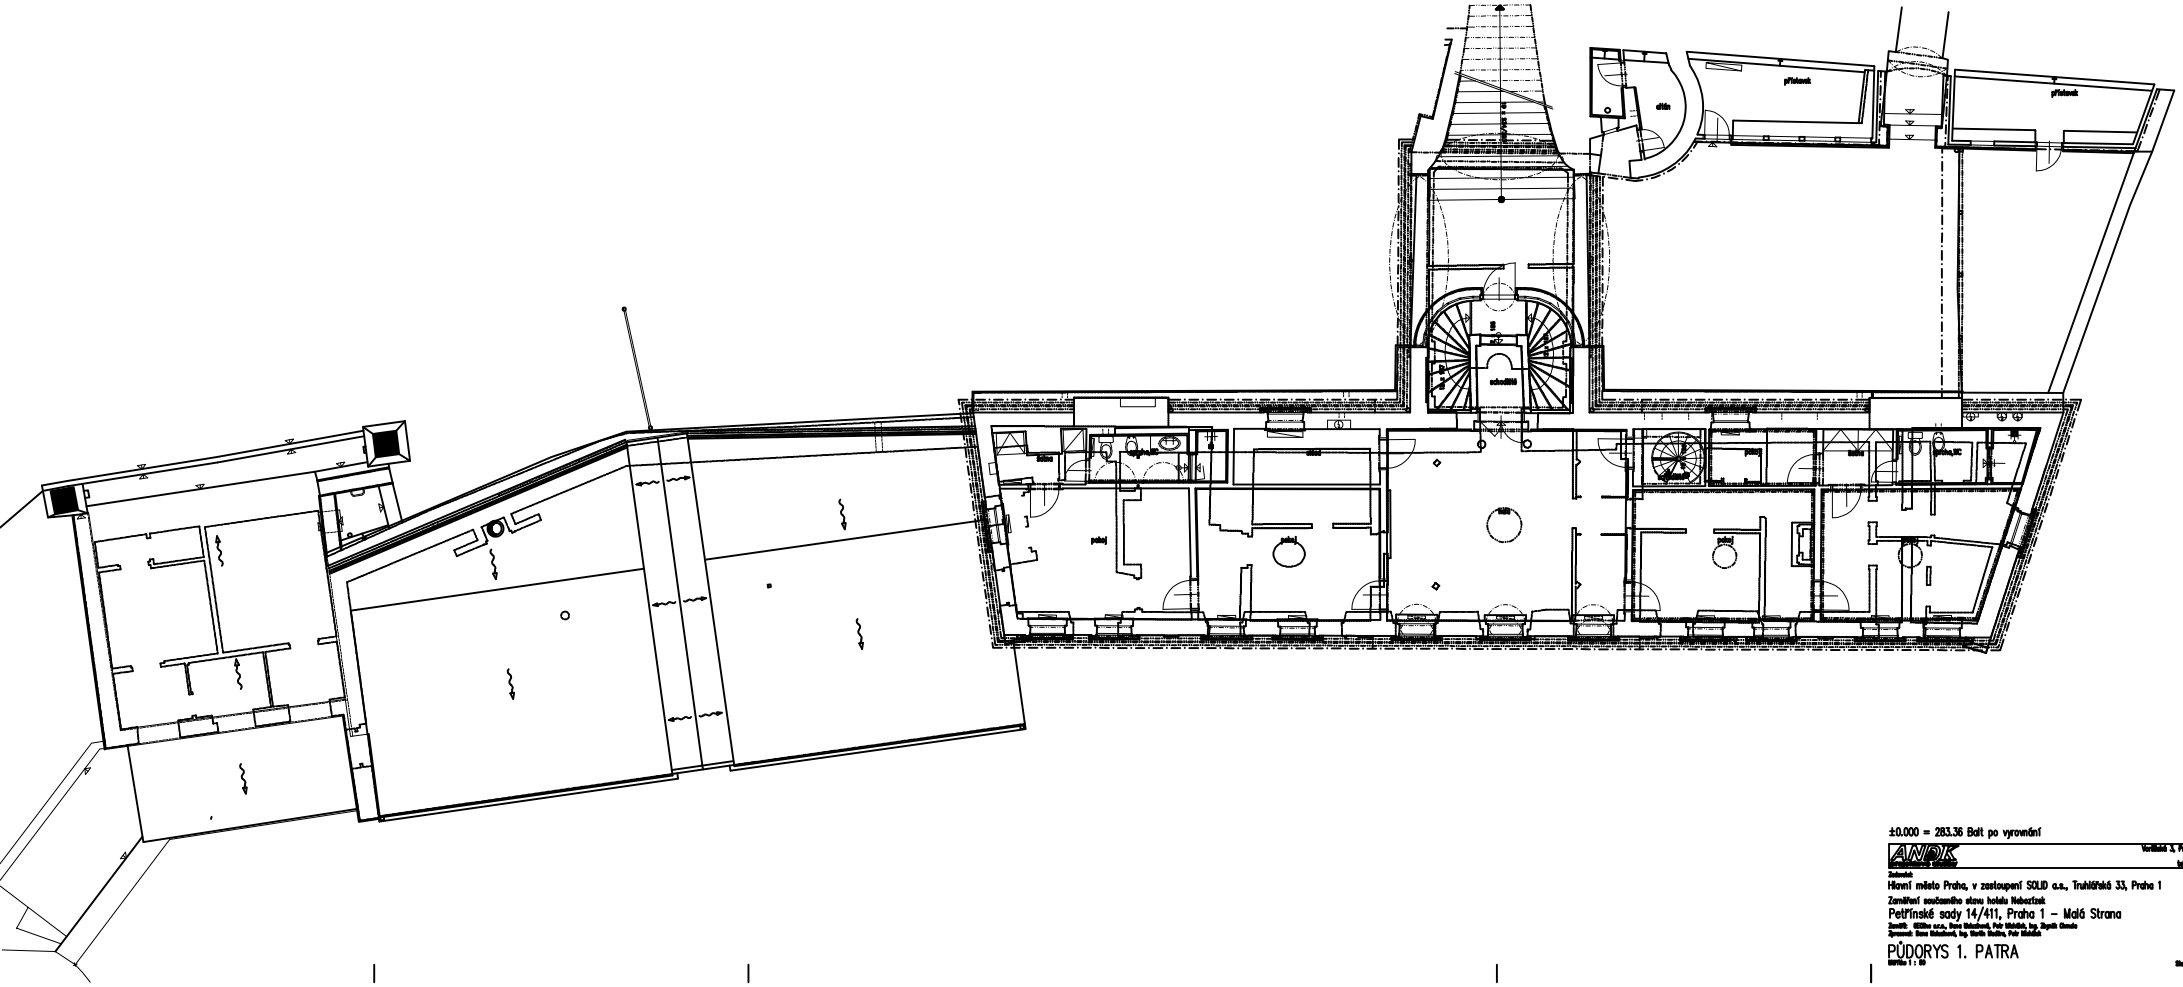

±0.000 = 283.36 Bpt po vyrovnání

ANDK
Vratislavská 3, Praha 1, 118 00
tel. 224 930 811

Zadavatel
Hlavní město Praha, v zastoupení SOLID a.s., Truhlářská 33, Praha 1

Zaměření současného stavu hotelu Nebozízek

Petřínské sady 14/411, Praha 1 – Malá Strana

Zpracoval: ATEliko s.r.o., Hana Bělohlavová, Petr Mikulík, Ing. Zbyněk Gerada
Zpracoval: Hana Bělohlavová, Ing. Martin Bouška, Petr Mikulík

PŮDORYS 1. PATRA

03

Měřítko 1 : 50

Stav v lidopadu 2011