


### LEGENDA

ČÍSLO MÍST.	NÁZEV MÍSTNOSTI	m <sup>2</sup>
002	RESTAURACE - ODBYT	127,19
003	KUCHYNĚ	11,64
004	SKLAD POTRAVIN	3,05
005	PŘÍPRAVNA	3,97
006	KANCELÁŘ	1,97
007	ÚKLID	1,72

Staroměstské náměstí 608/10 , Praha 1  
**Půdorys přízemí** **M 1:100**

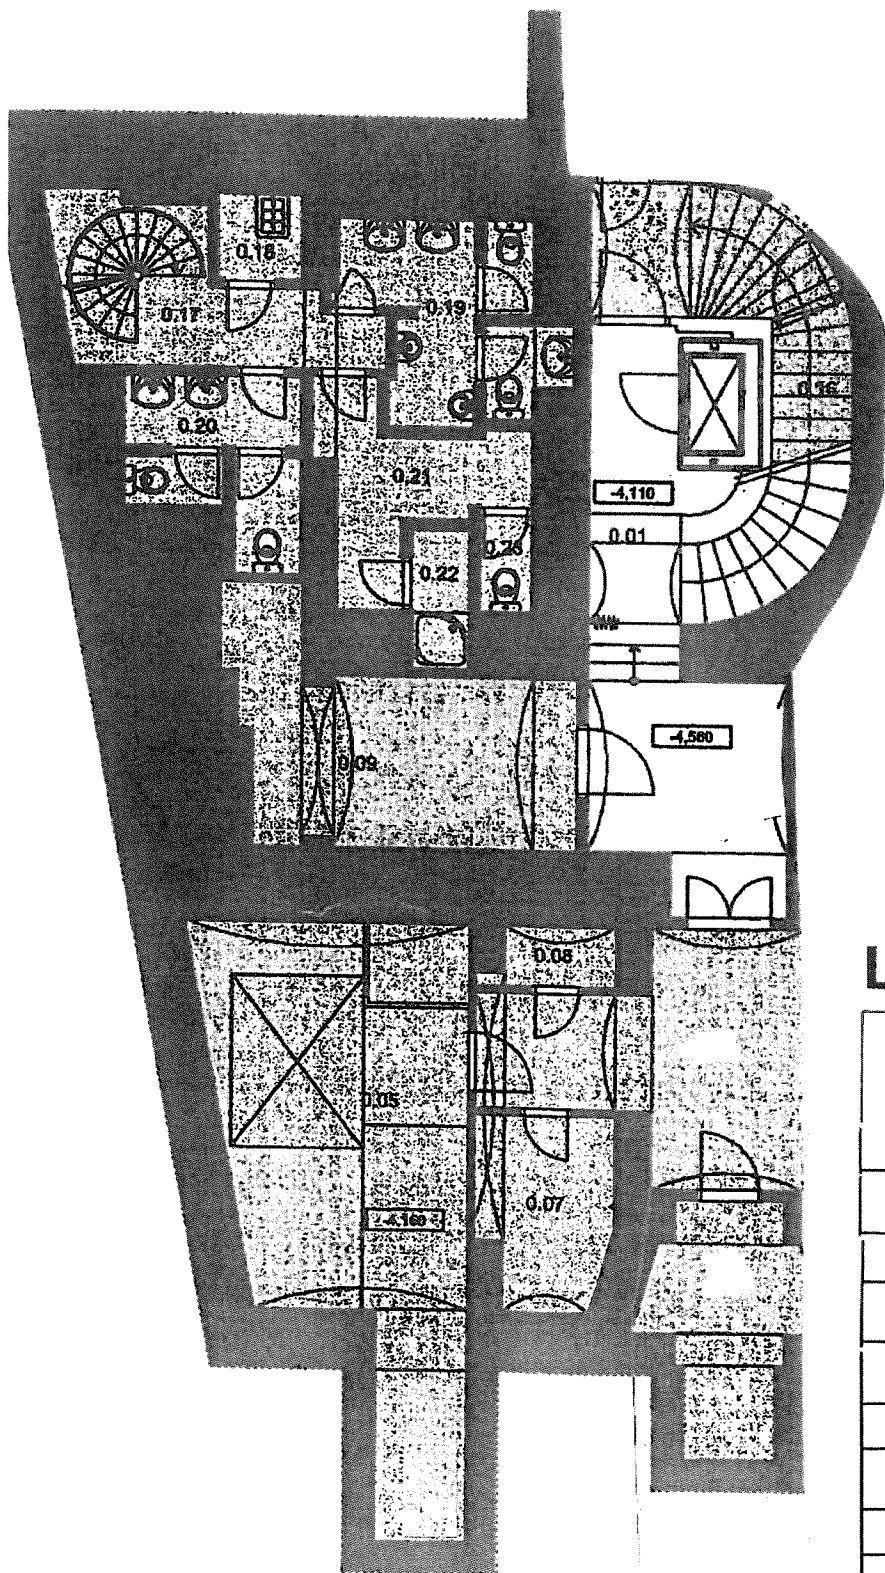

## LEGENDA

ČÍSLO MÍST.	NÁZEV MÍSTNOSTI	m <sup>2</sup>
01.05	SKLAD	18,36
01.07	SKLAD	4,72
01.08	SKLAD	1,33
01.09	KOTELNA	12,11
01.18	ÚKLID	1,51
01.19	WC - MUŽI	6,76
01.20	WC - ŽENY	5,21
01.21	ŠATNA - PERS.	5,23
01.22	SPRCHA - PERS.	1,66
01.23	WC - PERS.	1,06

Staroměstské náměstí 608/10 , Praha 1  
 Půdorys suterénu M 1:100