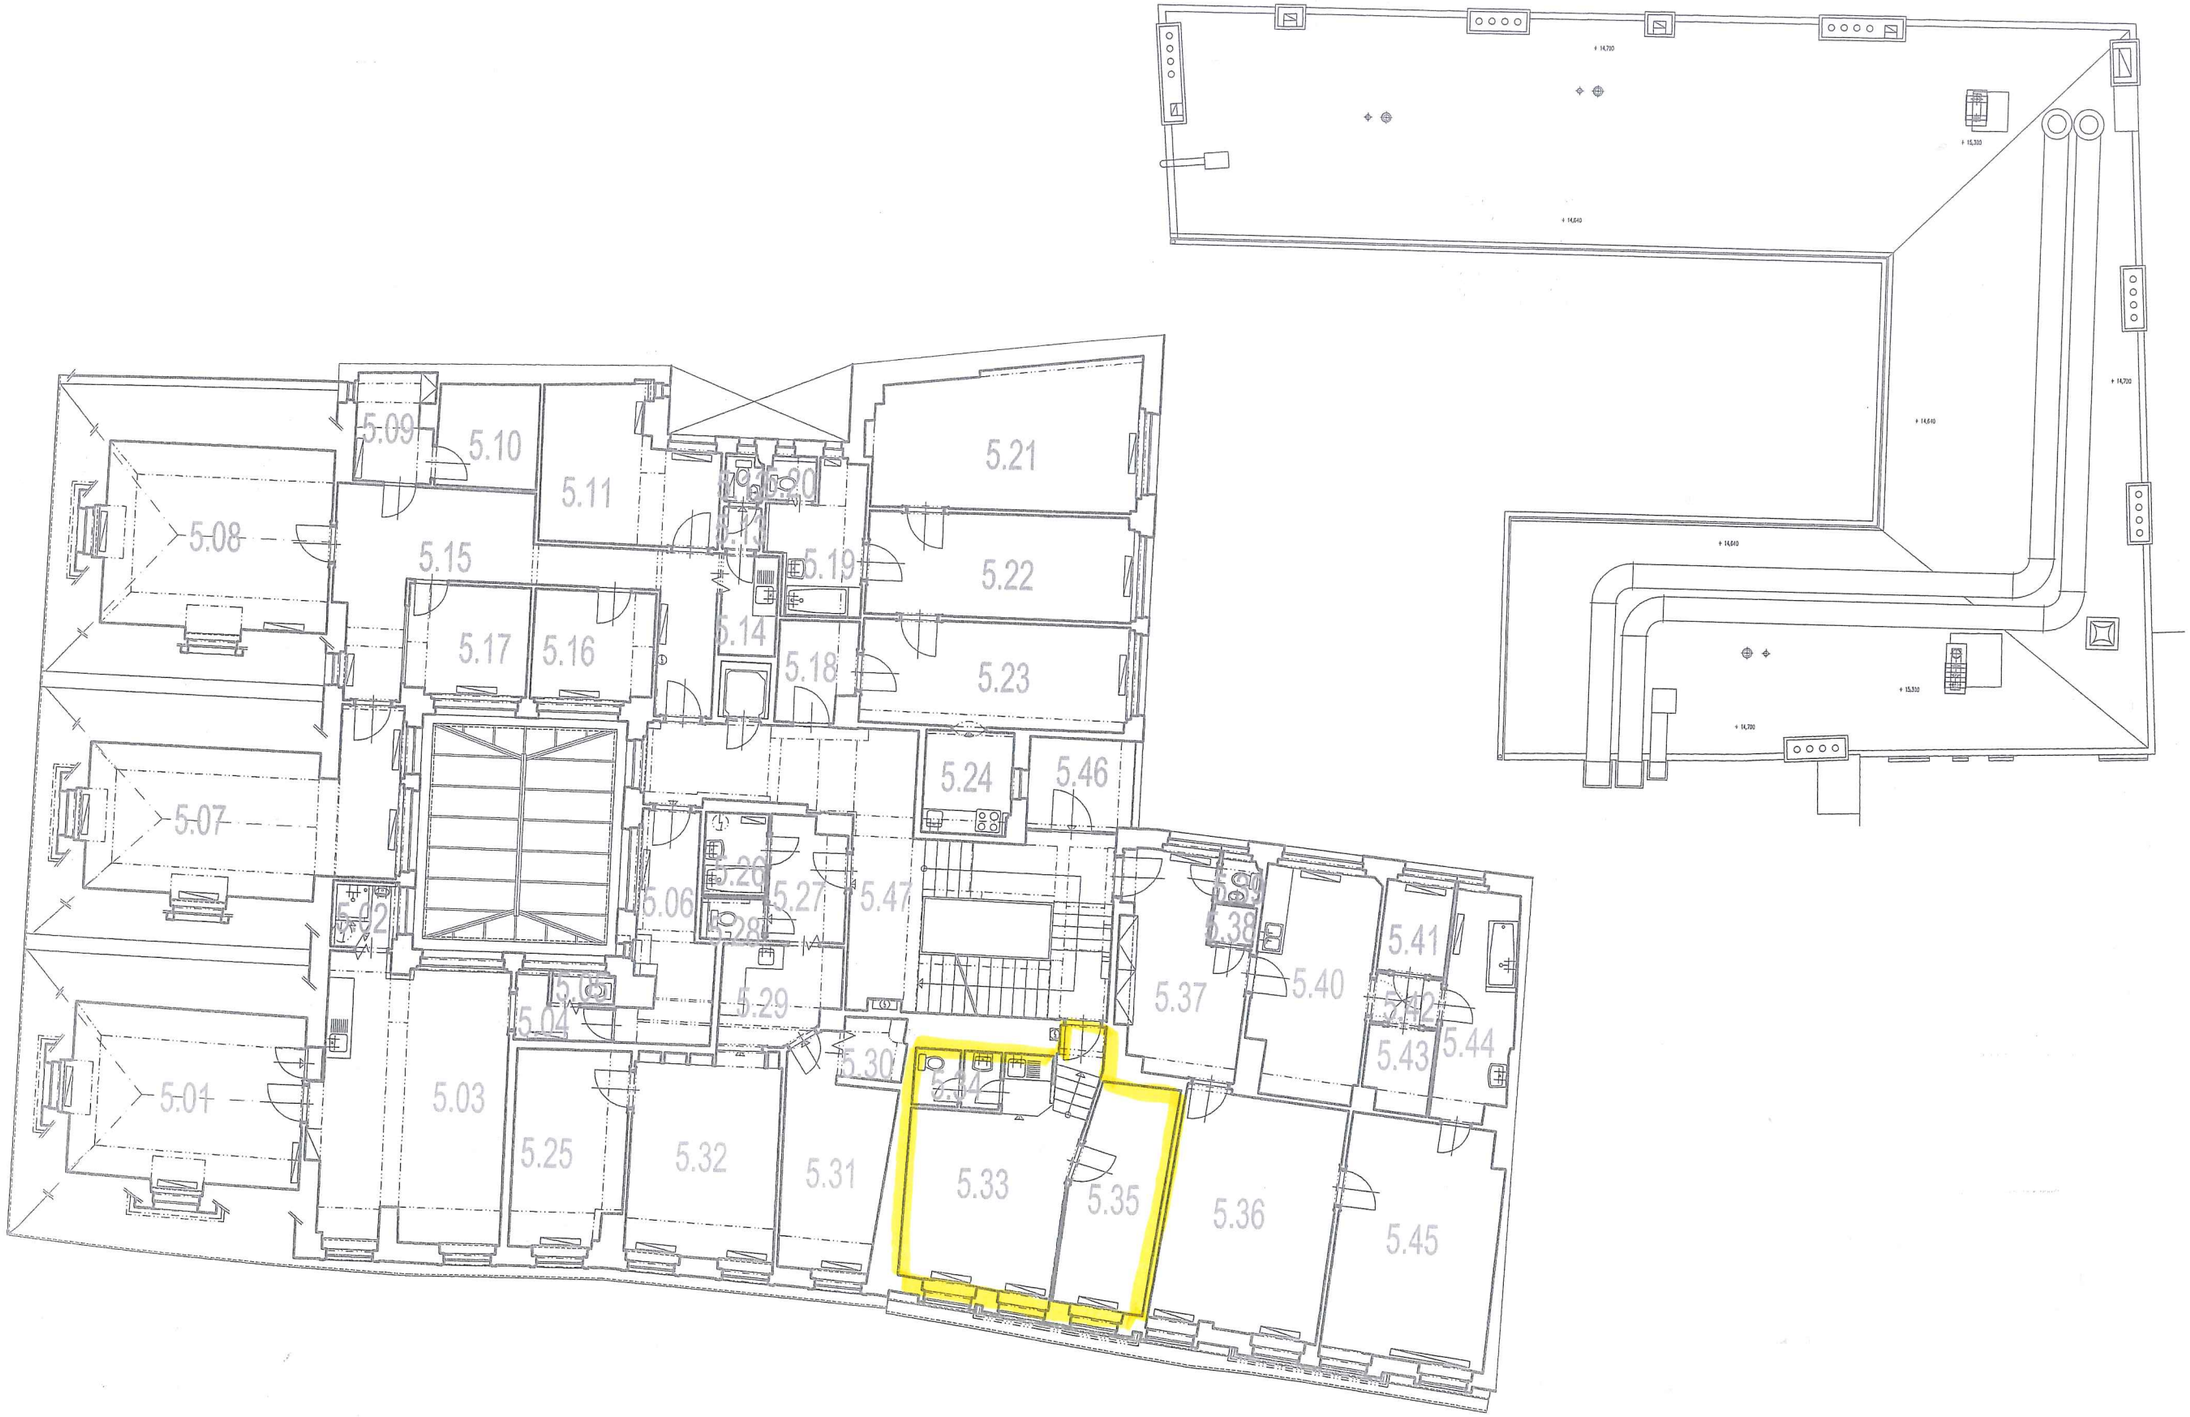Dům U Mrázů
Melantrichova 5/504, Praha 1
1 : 150