


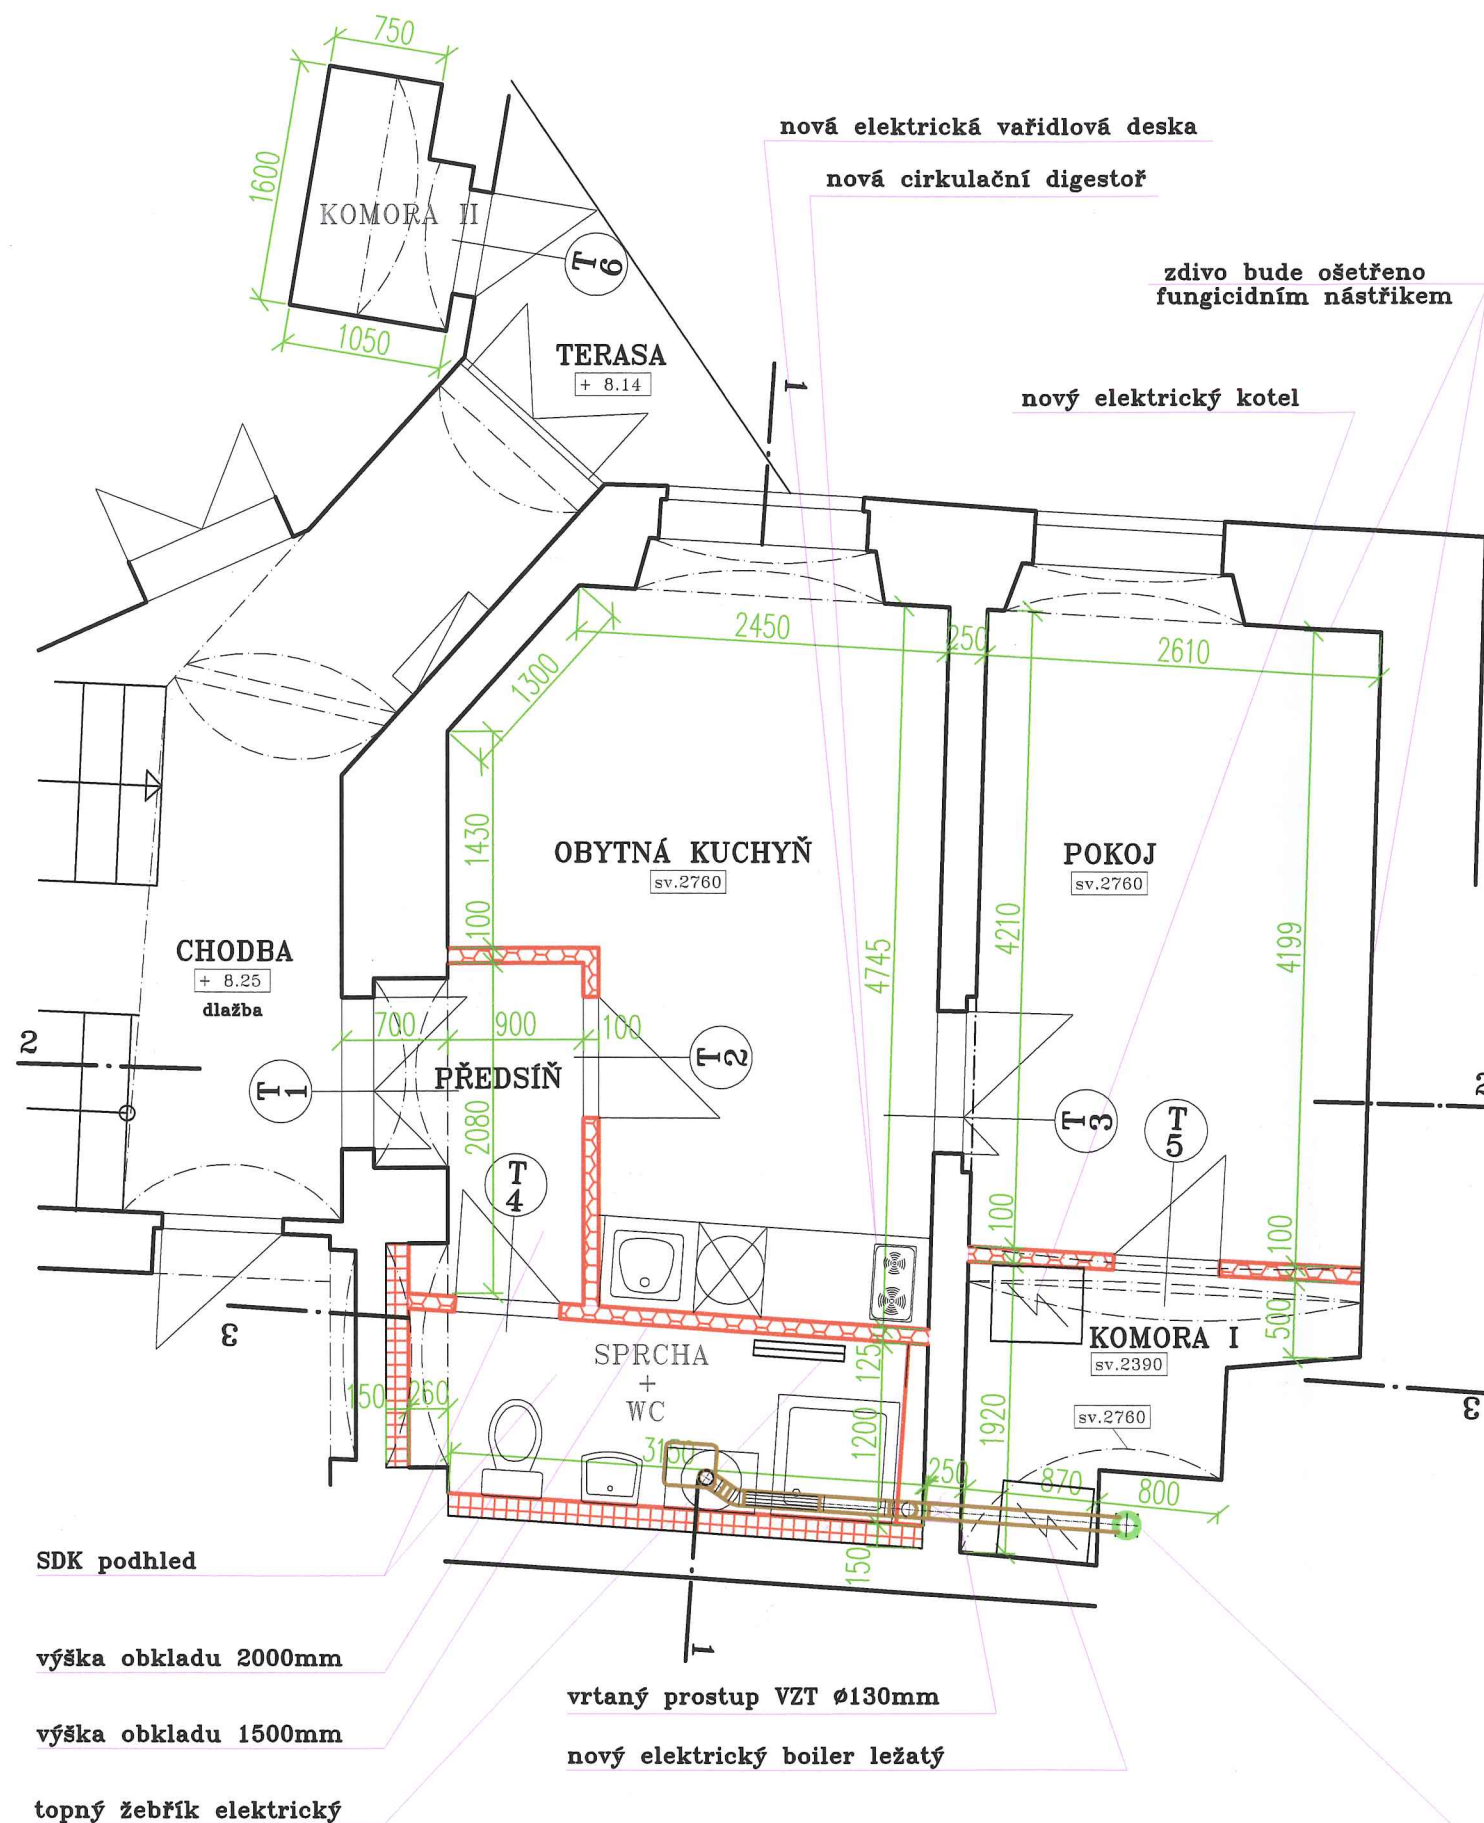

odvětrání sprchy a WC novým radiálním ventilátorem Ne= 48 W/230 V ventilátor je osazen vedle sprchy nad pračkou v SDK podhledu pod stropem (nutné dodržet odstupové vzdálenosti pro elektrické spotřebiče ve vlhkém prostředí) a napojen do Al potrubí Ø100mm, potrubí za předstěnou sprchy klesá, aby se po průchodu zdi do komory dostalo pod úroveň paty klenby v komoře, dále pokračuje flexo potrubím zavěšeným pod klenbou komory do neobsazeného komínového průduchu vyvložkovaného ohebnou AL vložkou Ø140mm potrubí za sprchou je opláštěno SDK deskami do vlhkého prostředí obloženými obkladačkami, potrubí VZT v komoře je opláštěno deskami SDK Green a vytváří pod klenbou falešný trámek

TABULKA MÍSTNOSTÍ

NÁZEV	PODLAHA	m ²	STĚNY	m ²
PŘEDSÍŇ	PRKNA	2,79	ŠTUKOVÁ OMÍTKA	20,8
OBYTNÁ KUCHYŇ	PRKNA	13,40	OBKLADOVÁ DESKA ŠTUKOVÁ OMÍTKA	5,1 44,0
POKOJ	PRKNA	11,52	ŠTUKOVÁ OMÍTKA	37,6
SPRCHA + WC	KERAMICKÁ DLAŽBA	4,12	OBKLADAČKY 2000mm ŠTUKOVÁ OMÍTKA	18,5 25,6
KOMORA I	PRKNA	3,39	ŠTUKOVÁ OMÍTKA	23,2
KOMORA II	KERAMICKÁ DLAŽBA	1,53	OBKLADAČKY 1500mm ŠTUKOVÁ OMÍTKA	7,95 6,68

TABULKA ATYPICKÝCH DVEŘÍ

- T1 VCHODOVÉ DVEŘE REPASOVANÉ DŘEVĚNÉ DVOUKŘÍDLOVÉ PROFILOVANÉ PLNÉ 1000x1870 mm V REPASOVANÉ DŘEVĚNÉ ZÁRUBNI 1 KUS
- T2 NOVÉ VNITŘNÍ DVEŘE DŘEVĚNÉ KAZETOVÉ JEDNOKŘÍDLOVÉ PROSKLENÉ Z 1/2 MATOVÝM LEVÉ 800x2000 mm V NOVÉ DŘEVĚNÉ ZÁRUBNI 1 KUS
- T3 NOVÉ VNITŘNÍ DVEŘE DŘEVĚNÉ KAZETOVÉ DVOUKŘÍDLOVÉ PROSKLENÉ Z 1/2 MATOVÝM 940x1840 mm V REPASOVANÉ DŘEVĚNÉ ZÁRUBNI 1 KUS
- T4 NOVÉ VNITŘNÍ DVEŘE DŘEVĚNÉ KAZETOVÉ JEDNOKŘÍDLOVÉ PROSKLENÉ Z 1/2 MATOVÝM PRAVÉ 700x2000 mm V NOVÉ DŘEVĚNÉ ZÁRUBNI 1 KUS
- T5 NOVÉ VNITŘNÍ DVEŘE DŘEVĚNÉ KAZETOVÉ JEDNOKŘÍDLOVÉ PROSKLENÉ Z 1/2 MATOVÝM LEVÉ 700x1840 mm V NOVÉ DŘEVĚNÉ ZÁRUBNI 1 KUS
- T6 VENKOVNÍ DVEŘE REPASOVANÉ DŘEVĚNÉ JEDNOKŘÍDLOVÉ HLADKÉ PRAVÉ PLNÉ 690x2020 mm V REPASOVANÉ DŘEVĚNÉ ZÁRUBNI 1 KUS

KOVÁNÍ U VŠECH NOVÝCH DVEŘÍ JE NAVRŽENO HLADKÉ ZE STAROMOSAZI, SKLO FLUTES ČÍRÝ VÝŠKY U VŠECH NOVÝCH DVEŘÍ JE NUTNO UPRAVIT DLE SKUTEČNÉ VÝŠKY PODLAH

VÝPIS MATERIÁLŮ

- STÁVAJÍCÍ KONSTRUKCE
- SÁDROKARTONOVÁ PŘÍČKA
- MEZIBYTOVÁ AKUSTICKÁ PŘÍČKA KNAUF W118
- NOVÉ PRVKY
- VEDENÍ VZT