

Poznámka:
Zobrazený nábytek a doplňky jsou pouze ilustrativní a nejsou součástí vybavení.




0

5m

měřítko 1:100

3 + k.k. / 5.3

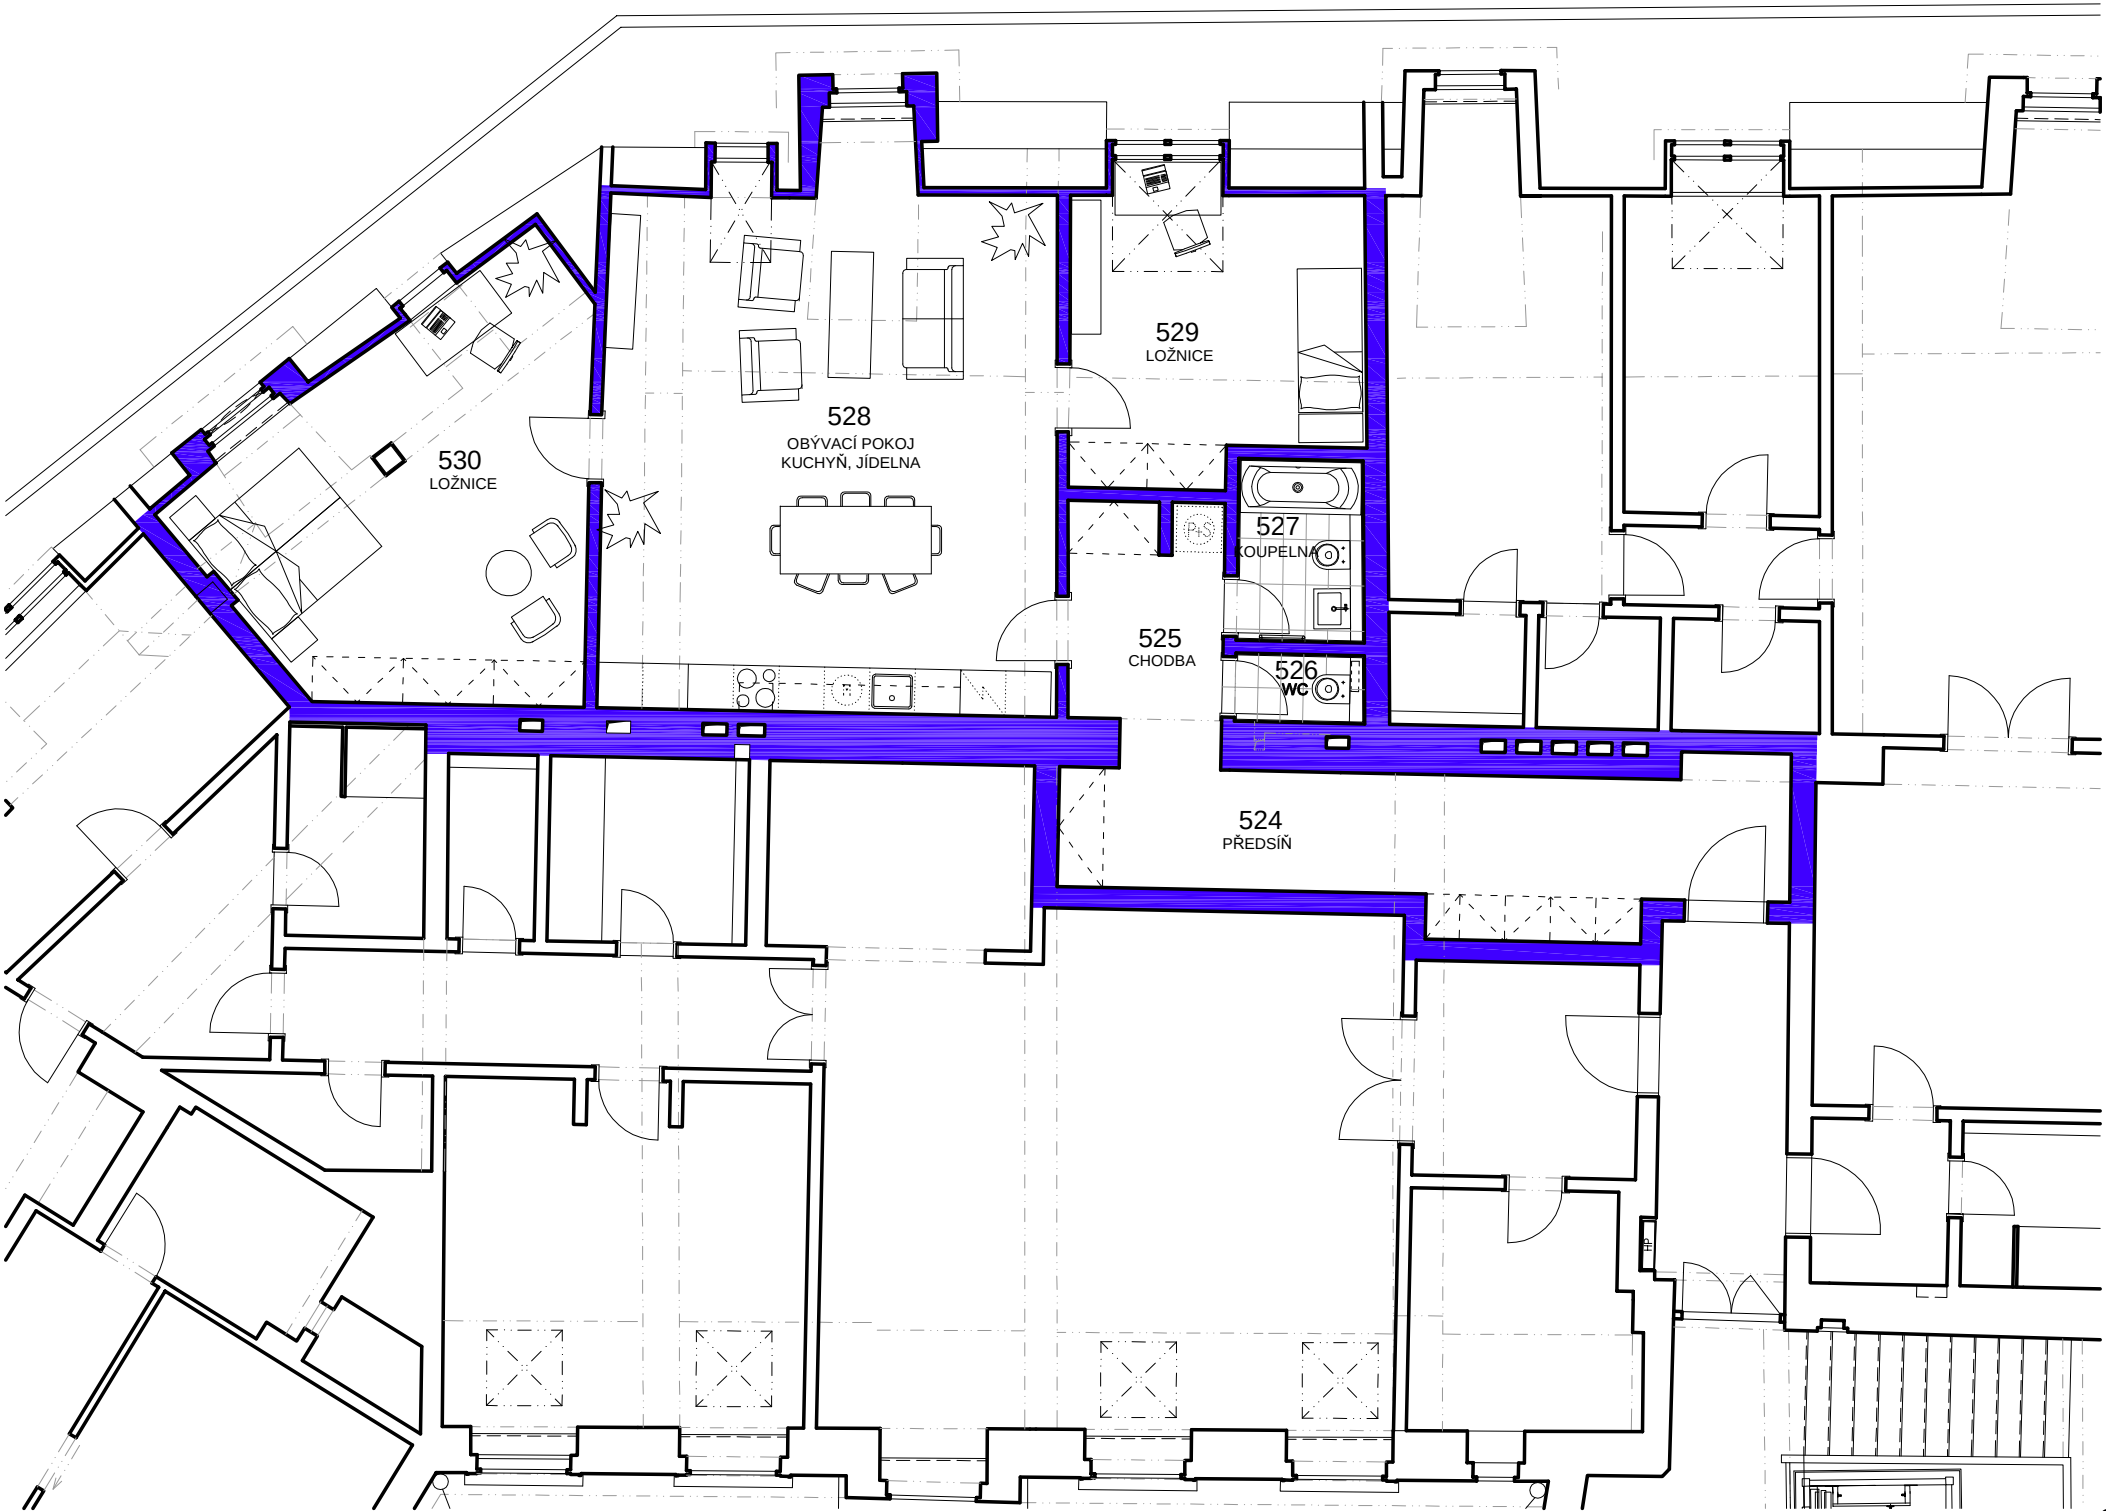

9




PALÁC PLATÝZ

IV. SCHODIŠTĚ, NÁRODNÍ 37, PRAHA 1 - NOVÉ MĚSTO



TRADE CENTRE PRAHA a.s.
BLANICKÁ 28
PRAHA 2 - VINOHRADY
www.tcp-as.cz
e-mail @tcp-as.cz

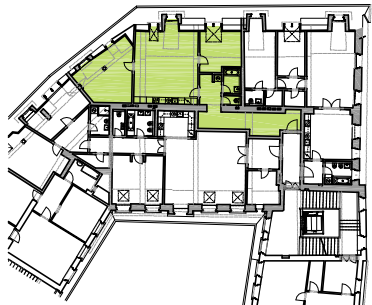

5. NP

		m ²	PODLAHA
524	PŘEDSÍŇ	17,90	VLYSY
525	CHODBA	6,66	VLYSY/KERAMICKÁ DLAŽBA
526	WC	1,67	KERAMICKÁ DLAŽBA
527	KOUPELNA	4,14	KERAMICKÁ DLAŽBA
528	OBÝVACÍ POKOJ A KUCH. KOUT	43,23	VLYSY
529	LOŽNICE	14,86	VLYSY
530	LOŽNICE	24,40	VLYSY
CELKOVÁ PLOCHA		112,86 m ²	