


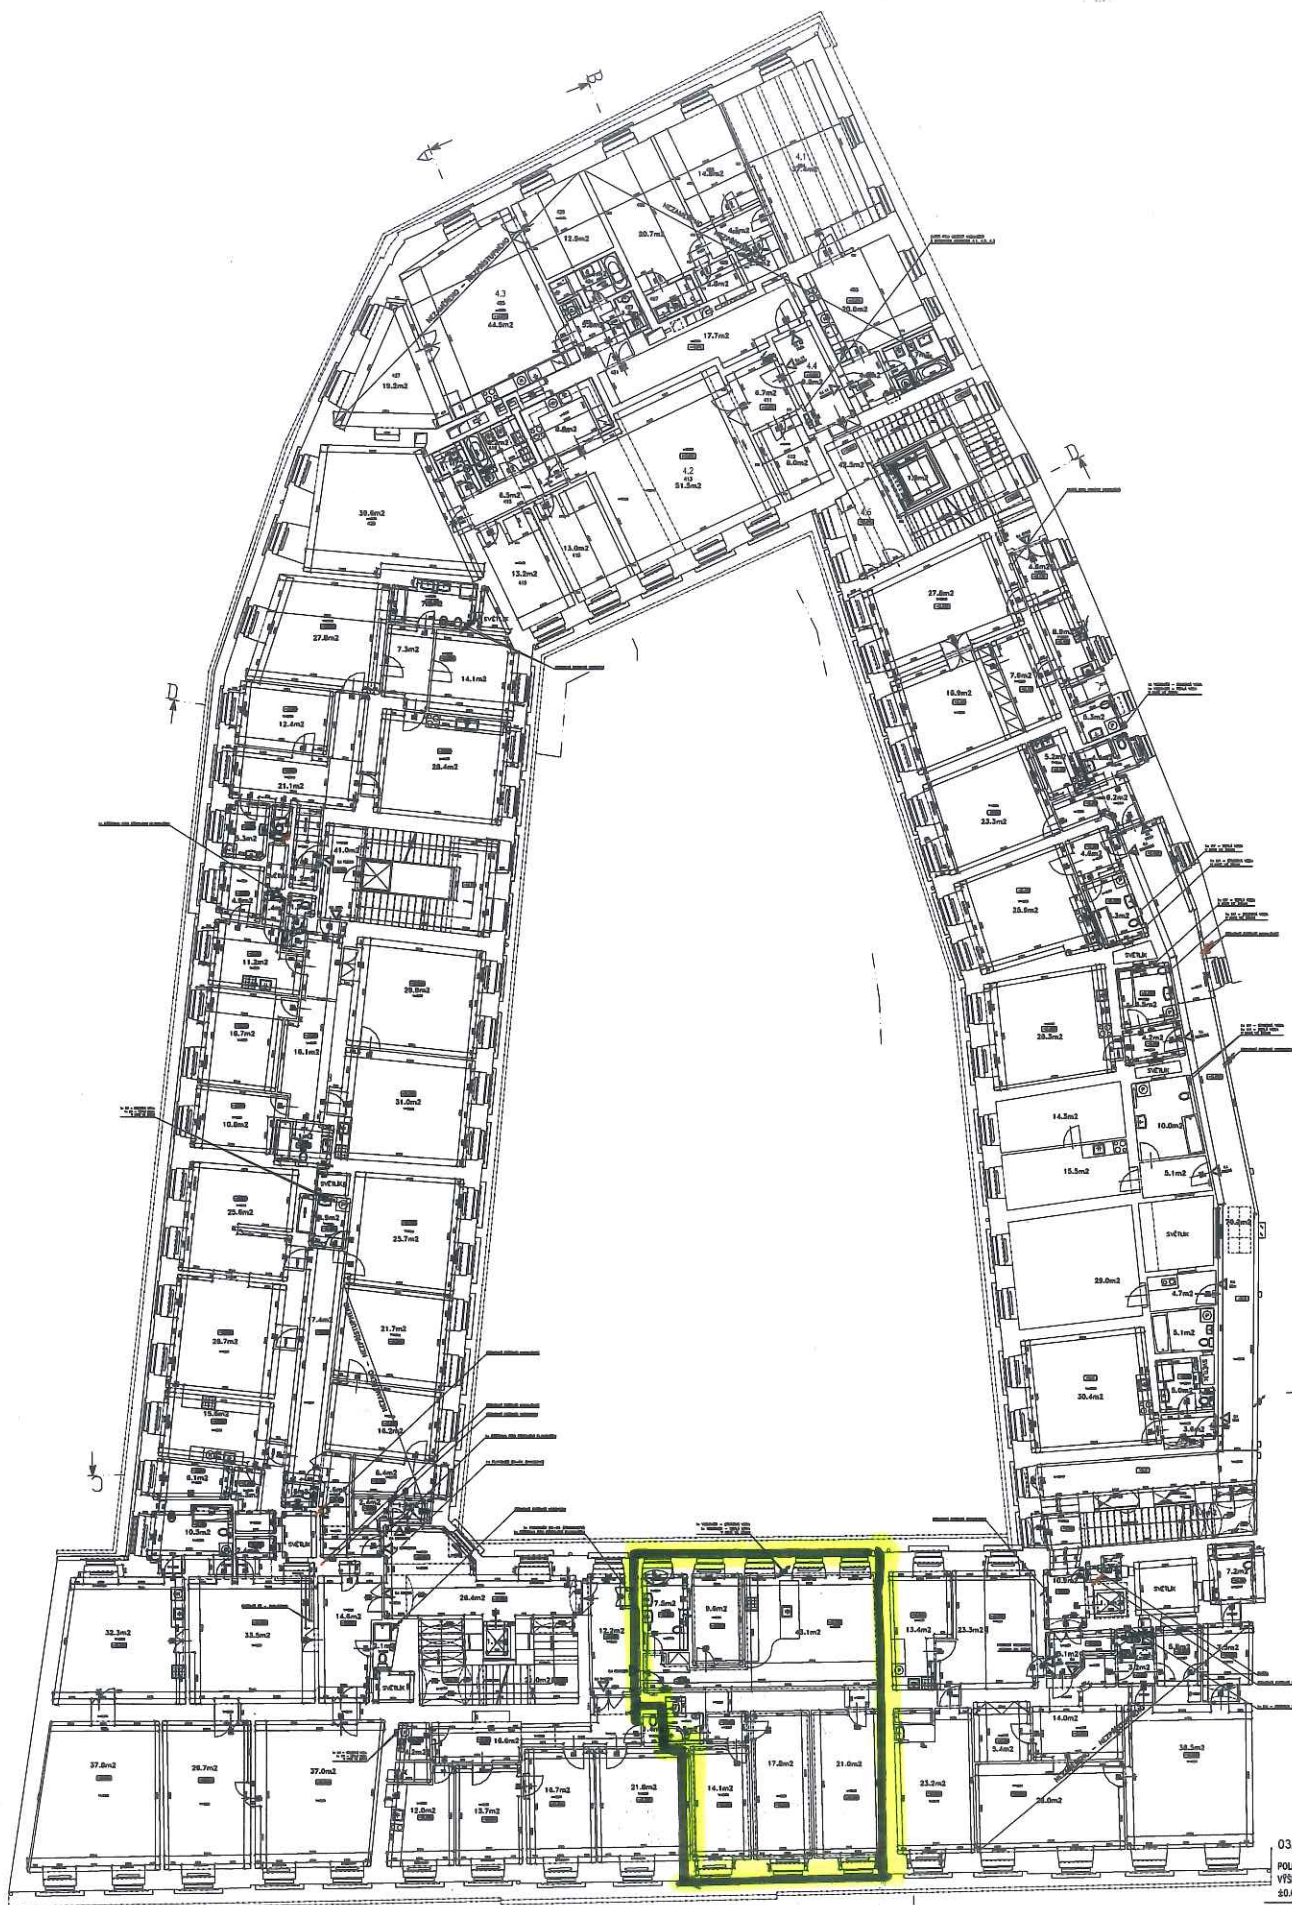

03/2015 AKTUALIZACE
 PŮDHOVÝ SYSTÉM - MÍSTNÍ
 VÍŠKOVÝ SYSTÉM - MÍSTNÍ
 40.000-196.95.MORAV=196.5462p
 PŮDORYS 4.NP 1:100



V NICE VE ZDIVU

