


Dům U havíře
Rytířská 26/398, Praha 1 - Staré Město
1 : 100


1. PP

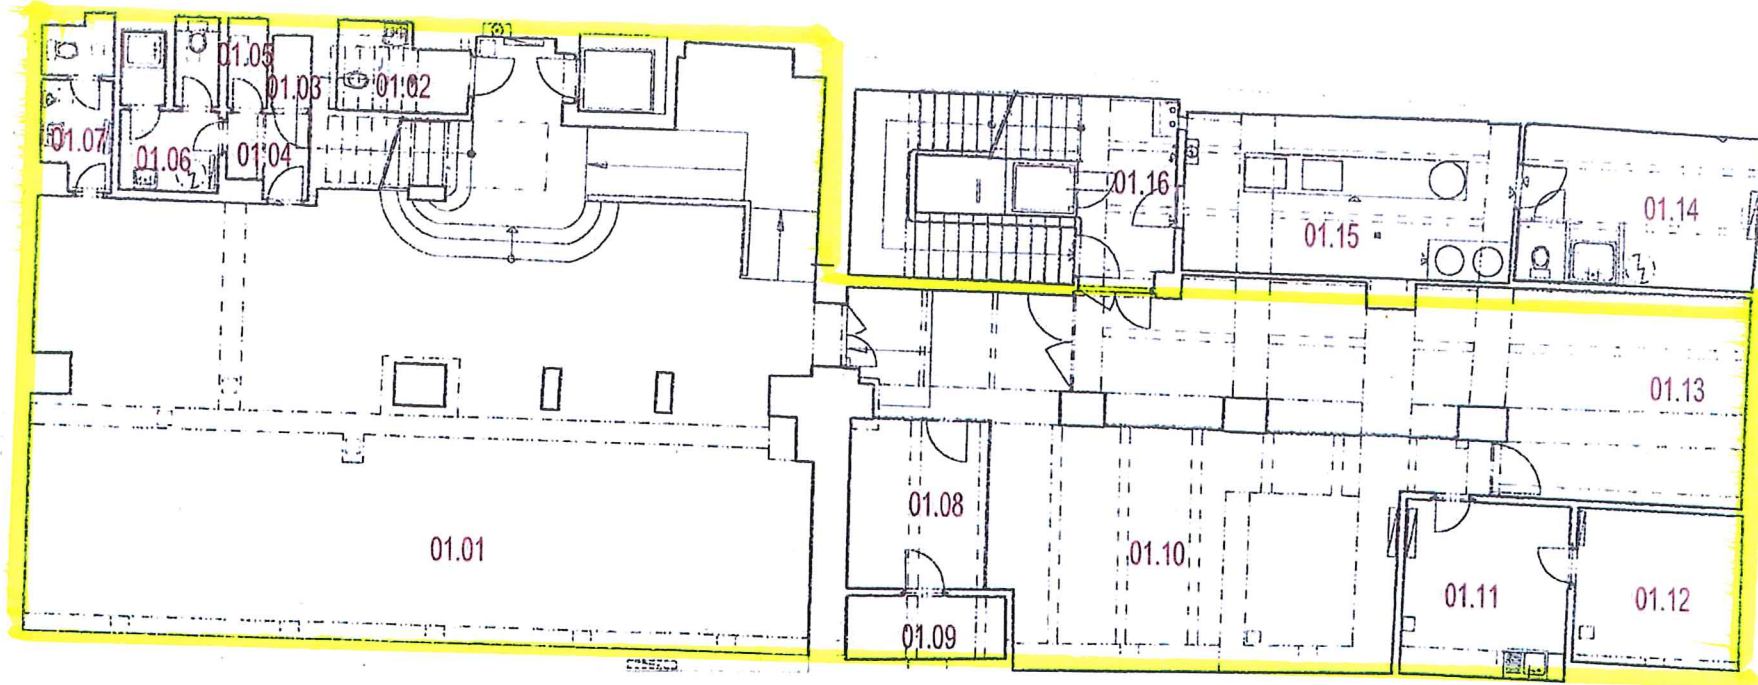

Dům U havíře
Rytířská 26/398, Praha 1 - Staré Město

1 : 100

3. NP

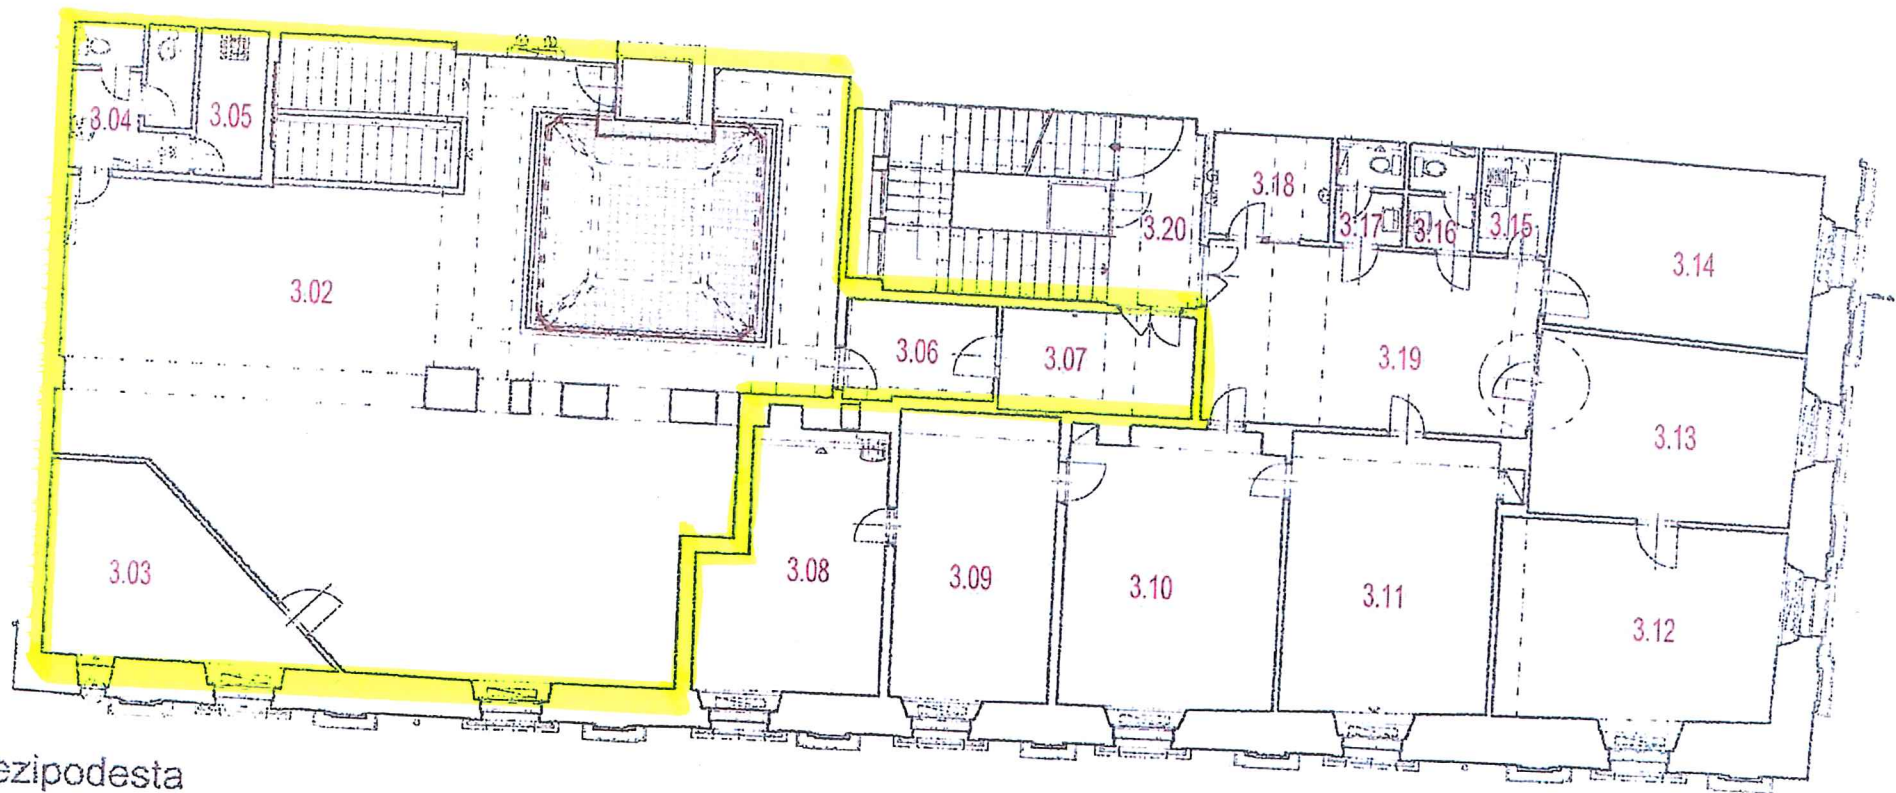

Mezipodesta




aK

Dům U havíře
Rytířská 26/398, Praha 1 - Staré Město

1 : 100

2. NP

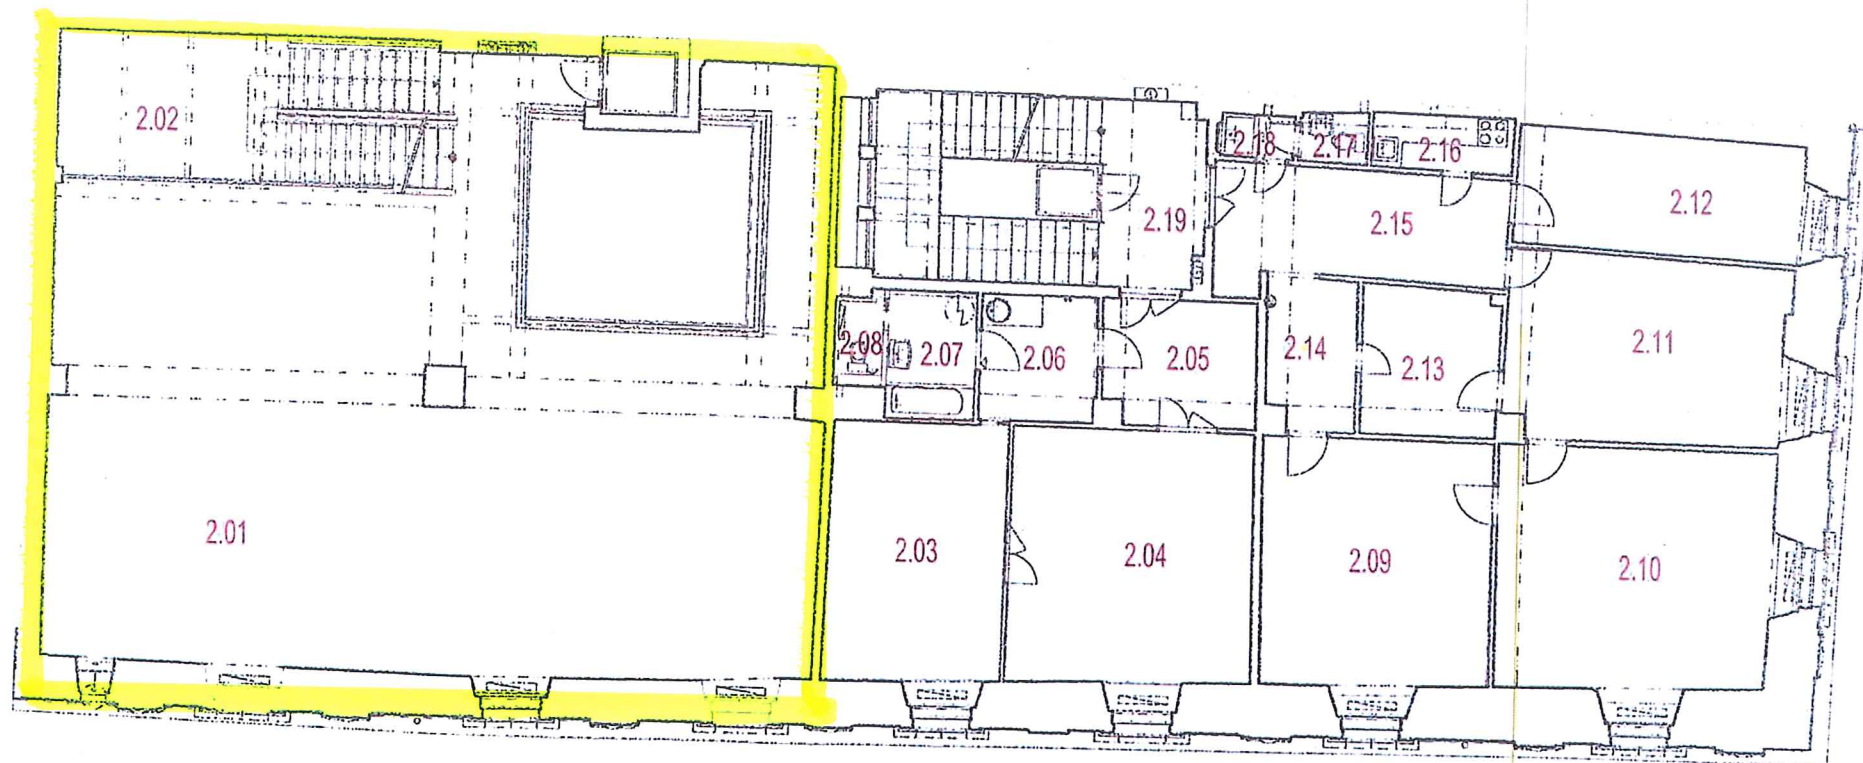

Dům U havíře
Rytířská 26/398, Praha 1 - Staré Město
1 : 100

1. NP

