

stávající posunutě dveře  
do stávající dřevěné zárubni  
zajistit dvěma L profily  
50x50x5 délky 1200mm  
nový elektrický bojler  
zavěšený na zdi  
na zesílené konstrukci

nový elektrický  
topný žebřík

výška obkladu 2000mm

polopříčka výšky 3000mm

sanitární stěny ELMAPLAN CP13  
voděodolné stěny tloušťky 13mm  
výška horní hrany 2000mm  
mezera nad podlahou 100mm  
celková délka 5100mm  
s třemi dveřmi 600x1900mm

potrubí ZTI zaplentováno u podlahy  
sádrokartonem cca 100x100mm  
výška obkladu 2000mm  
nový elektrický  
topný žebřík

celková délka chodby 19600

CHODBA  
sv.2570

byt č.7


byt č.32

polopříčka výšky 3500mm

výška obkladu 1500mm

nová elektrická varidlová  
dvouploténková deska  
nová cirkulační digestoř

nová elektrická varidlová  
dvouploténková deska  
nová cirkulační digestoř

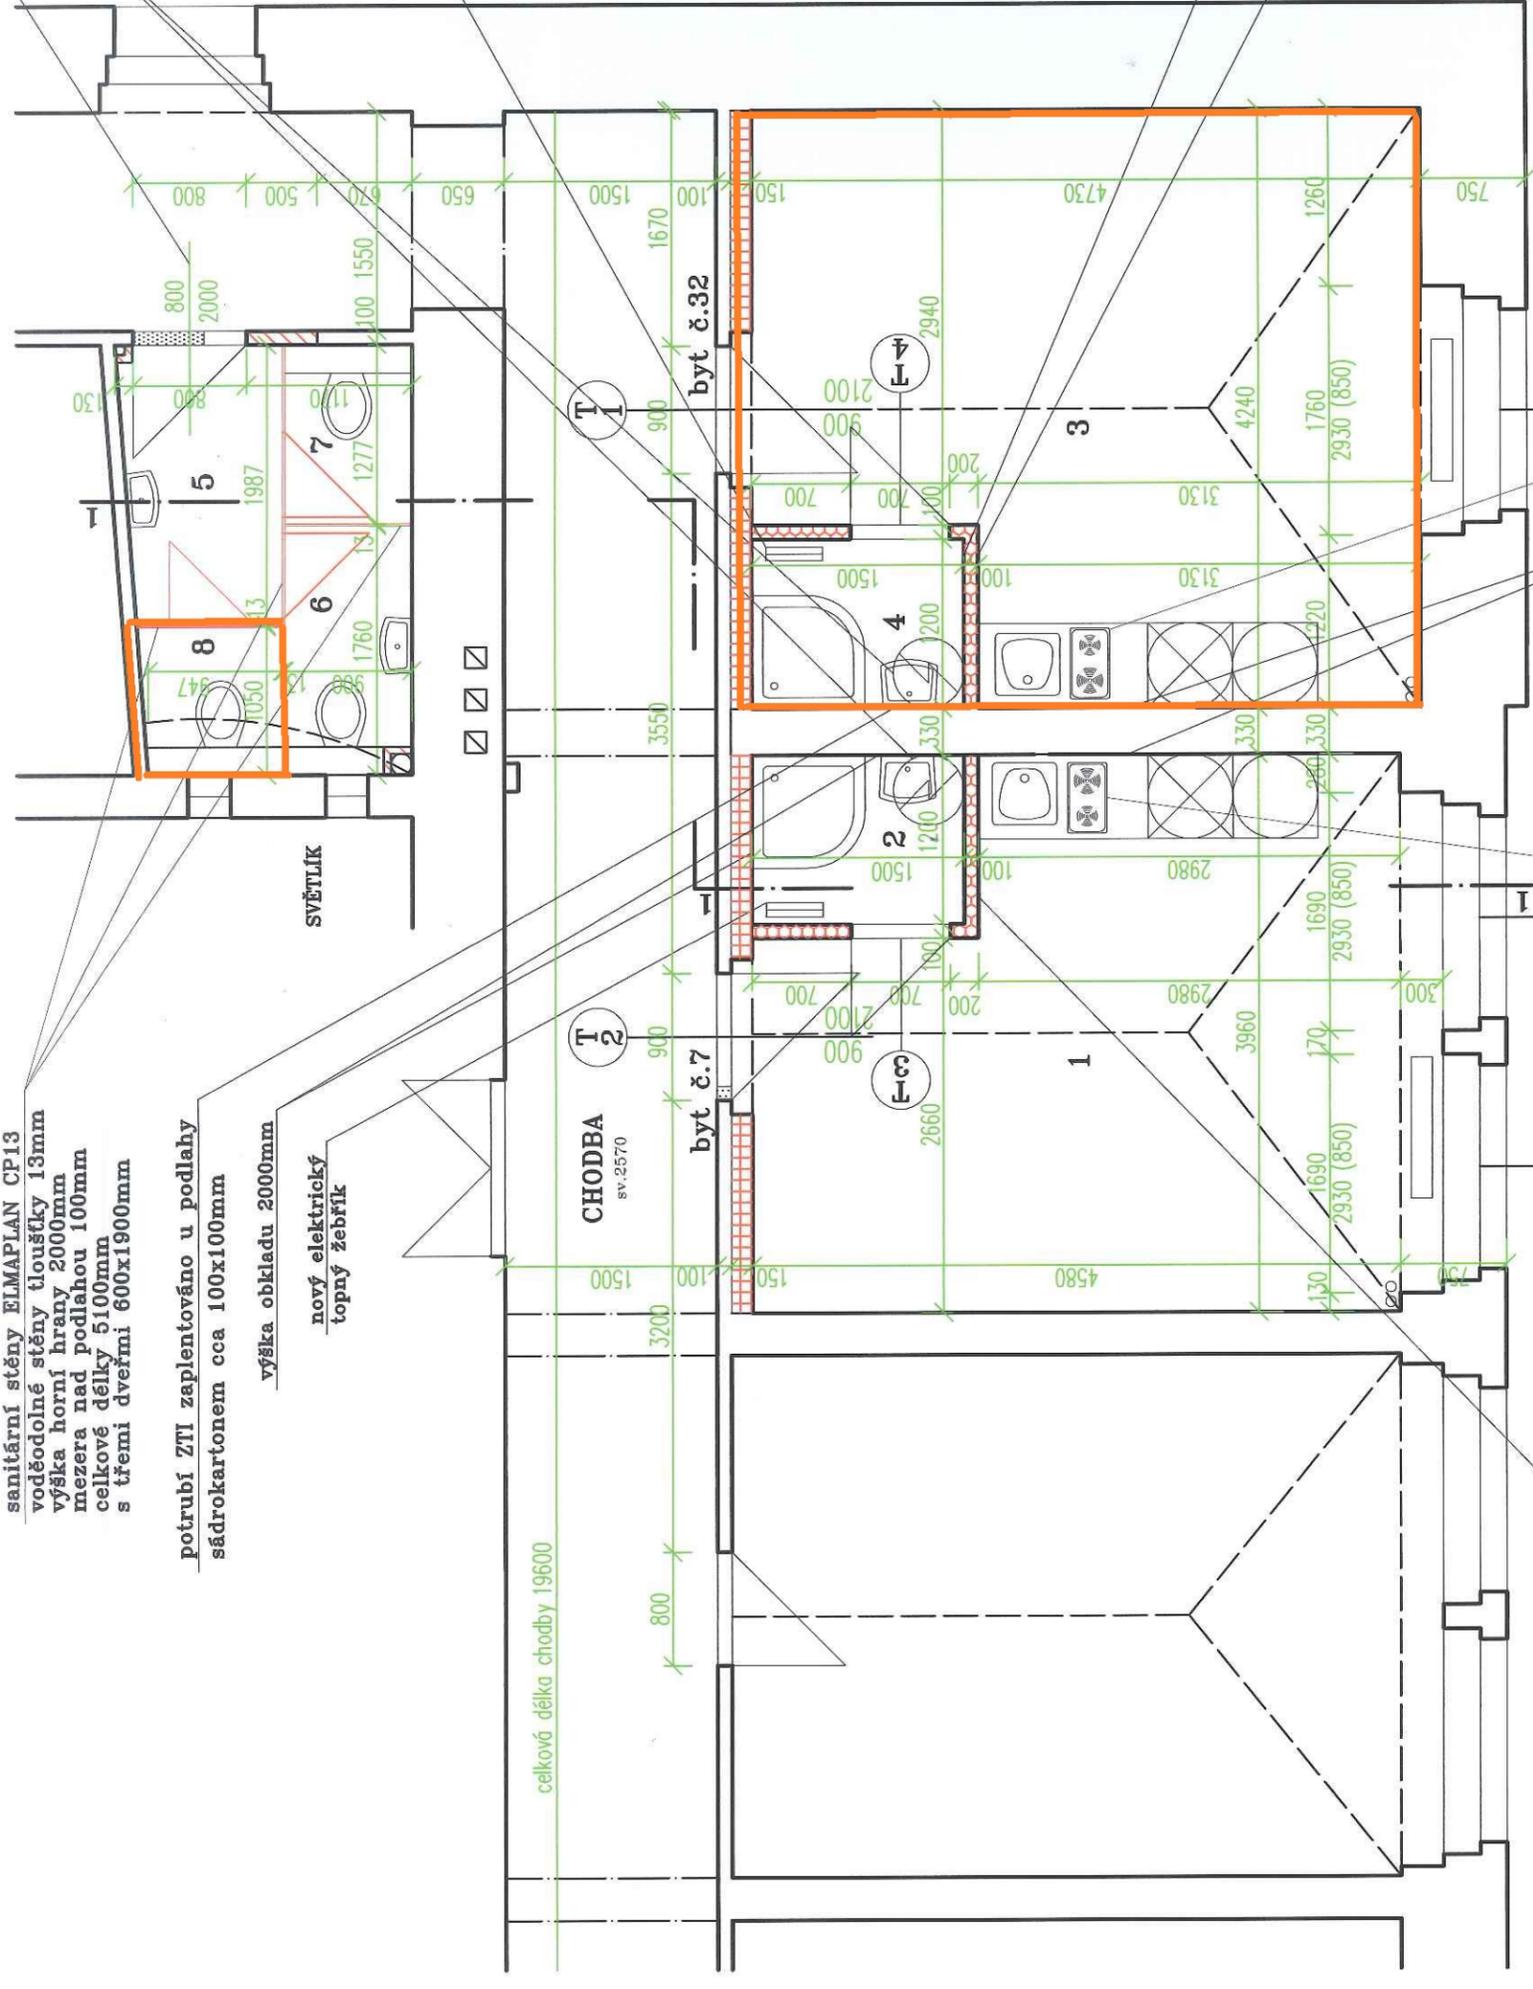

TABULKA MÍSTNOSTÍ

BYT č.7

ČÍSLO	NÁZEV	PODLAHA	m <sup>2</sup>	STĚNY	m <sup>2</sup>
1	OBYTNÁ KUCHYŇ	PARKETY	17,29	OBKLADAČKY 1500mm MALBA	6,50 69,23
2	SPRCHA	KERAMICKÁ DLAŽBA	1,80	OBKLADAČKY 2000mm MALBA	10,80 10,00

BYT č.32

ČÍSLO	NÁZEV	PODLAHA	m <sup>2</sup>	STĚNY	m <sup>2</sup>
3	OBYTNÁ KUCHYŇ	PARKETY	18,67	OBKLADAČKY 1500mm MALBA	6,50 72,54
4	SPRCHA	KERAMICKÁ DLAŽBA	1,80	OBKLADAČKY 2000mm MALBA	10,80 10,00

SPOLEČNÁ WC

ČÍSLO	NÁZEV	PODLAHA	m <sup>2</sup>	STĚNY	m <sup>2</sup>
5	PŘEDSÍŇ WC	TERACCO	2,20	OBKLADAČKY 2000mm MALBA	6,40 6,40
6	WC 1	TERACCO	1,59	OBKLADAČKY 2000mm MALBA	5,40 5,40
7	WC 2	TERACCO	1,15	OBKLADAČKY 2000mm MALBA	4,40 4,40
8	WC 3	TERACCO	1,04	OBKLADAČKY 2000mm MALBA	4,00 4,00