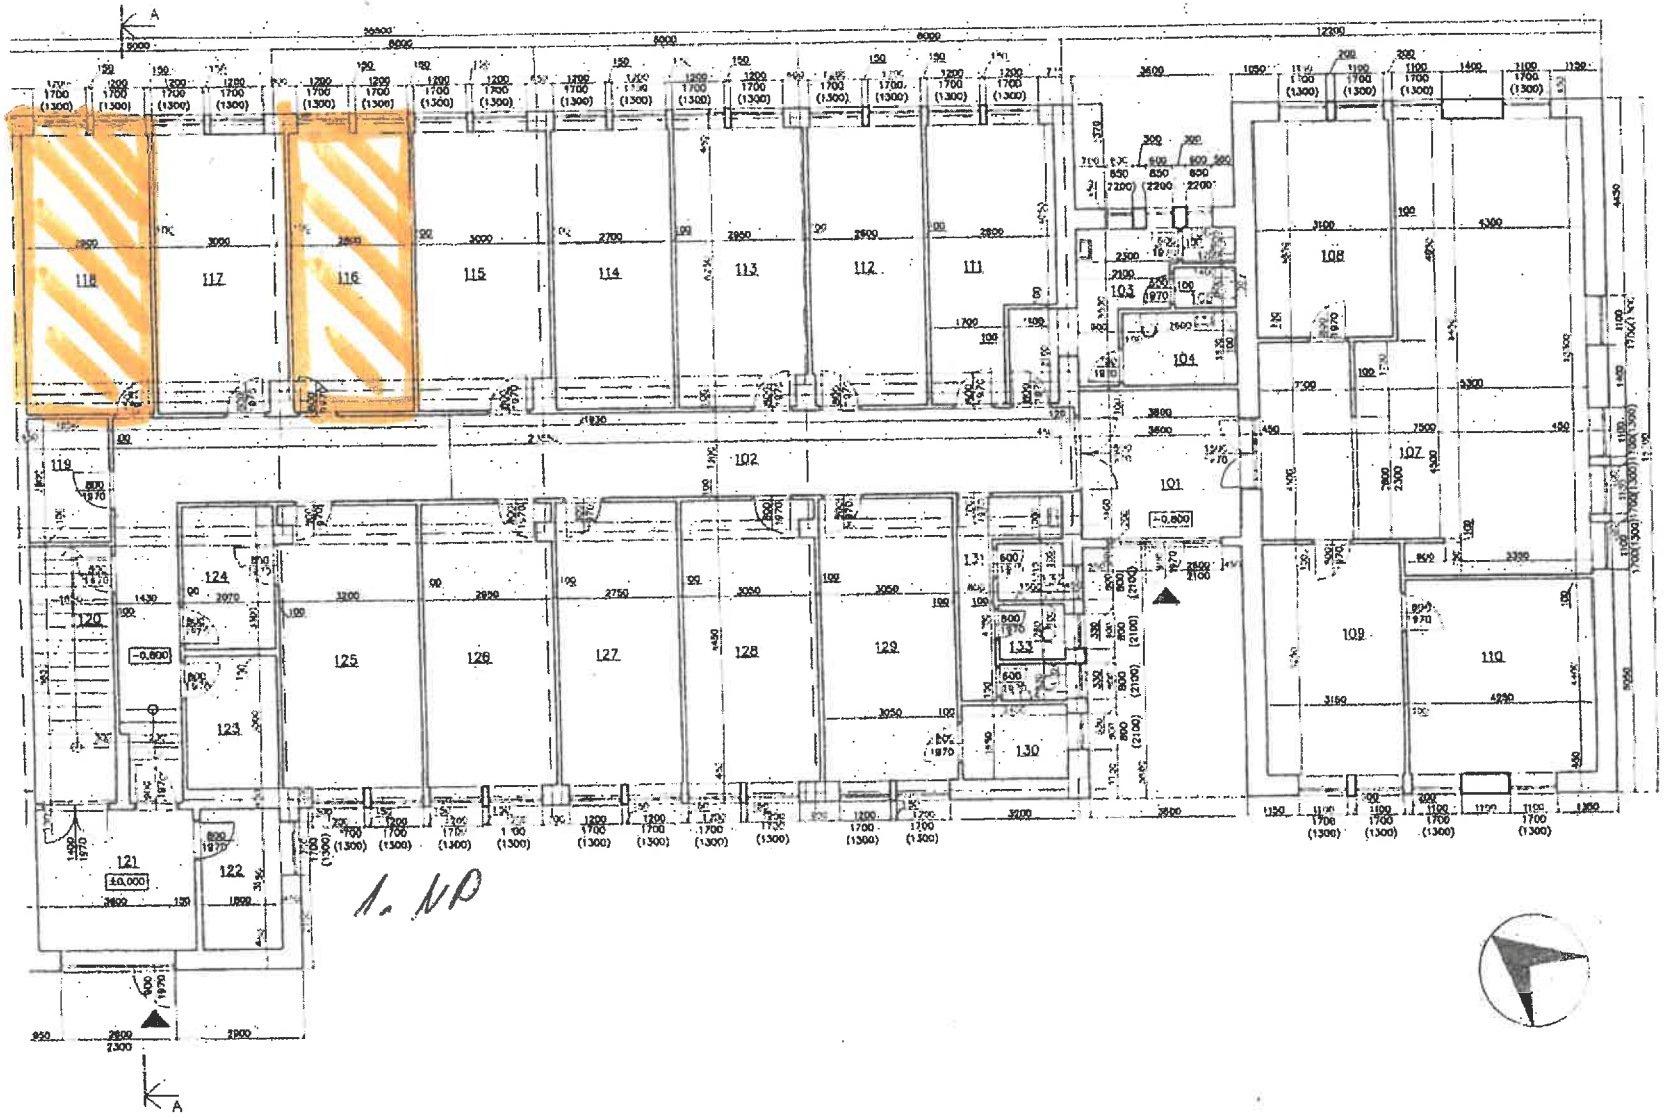
1. NP

2.NP
229
228
227
226
225
224
223
221
216
219
218
201
203
+2,600
215
217
204
205
206
207
208
211
212
200
210
209
202
VÝLEZ NA STREŠU