Příloha č. 2

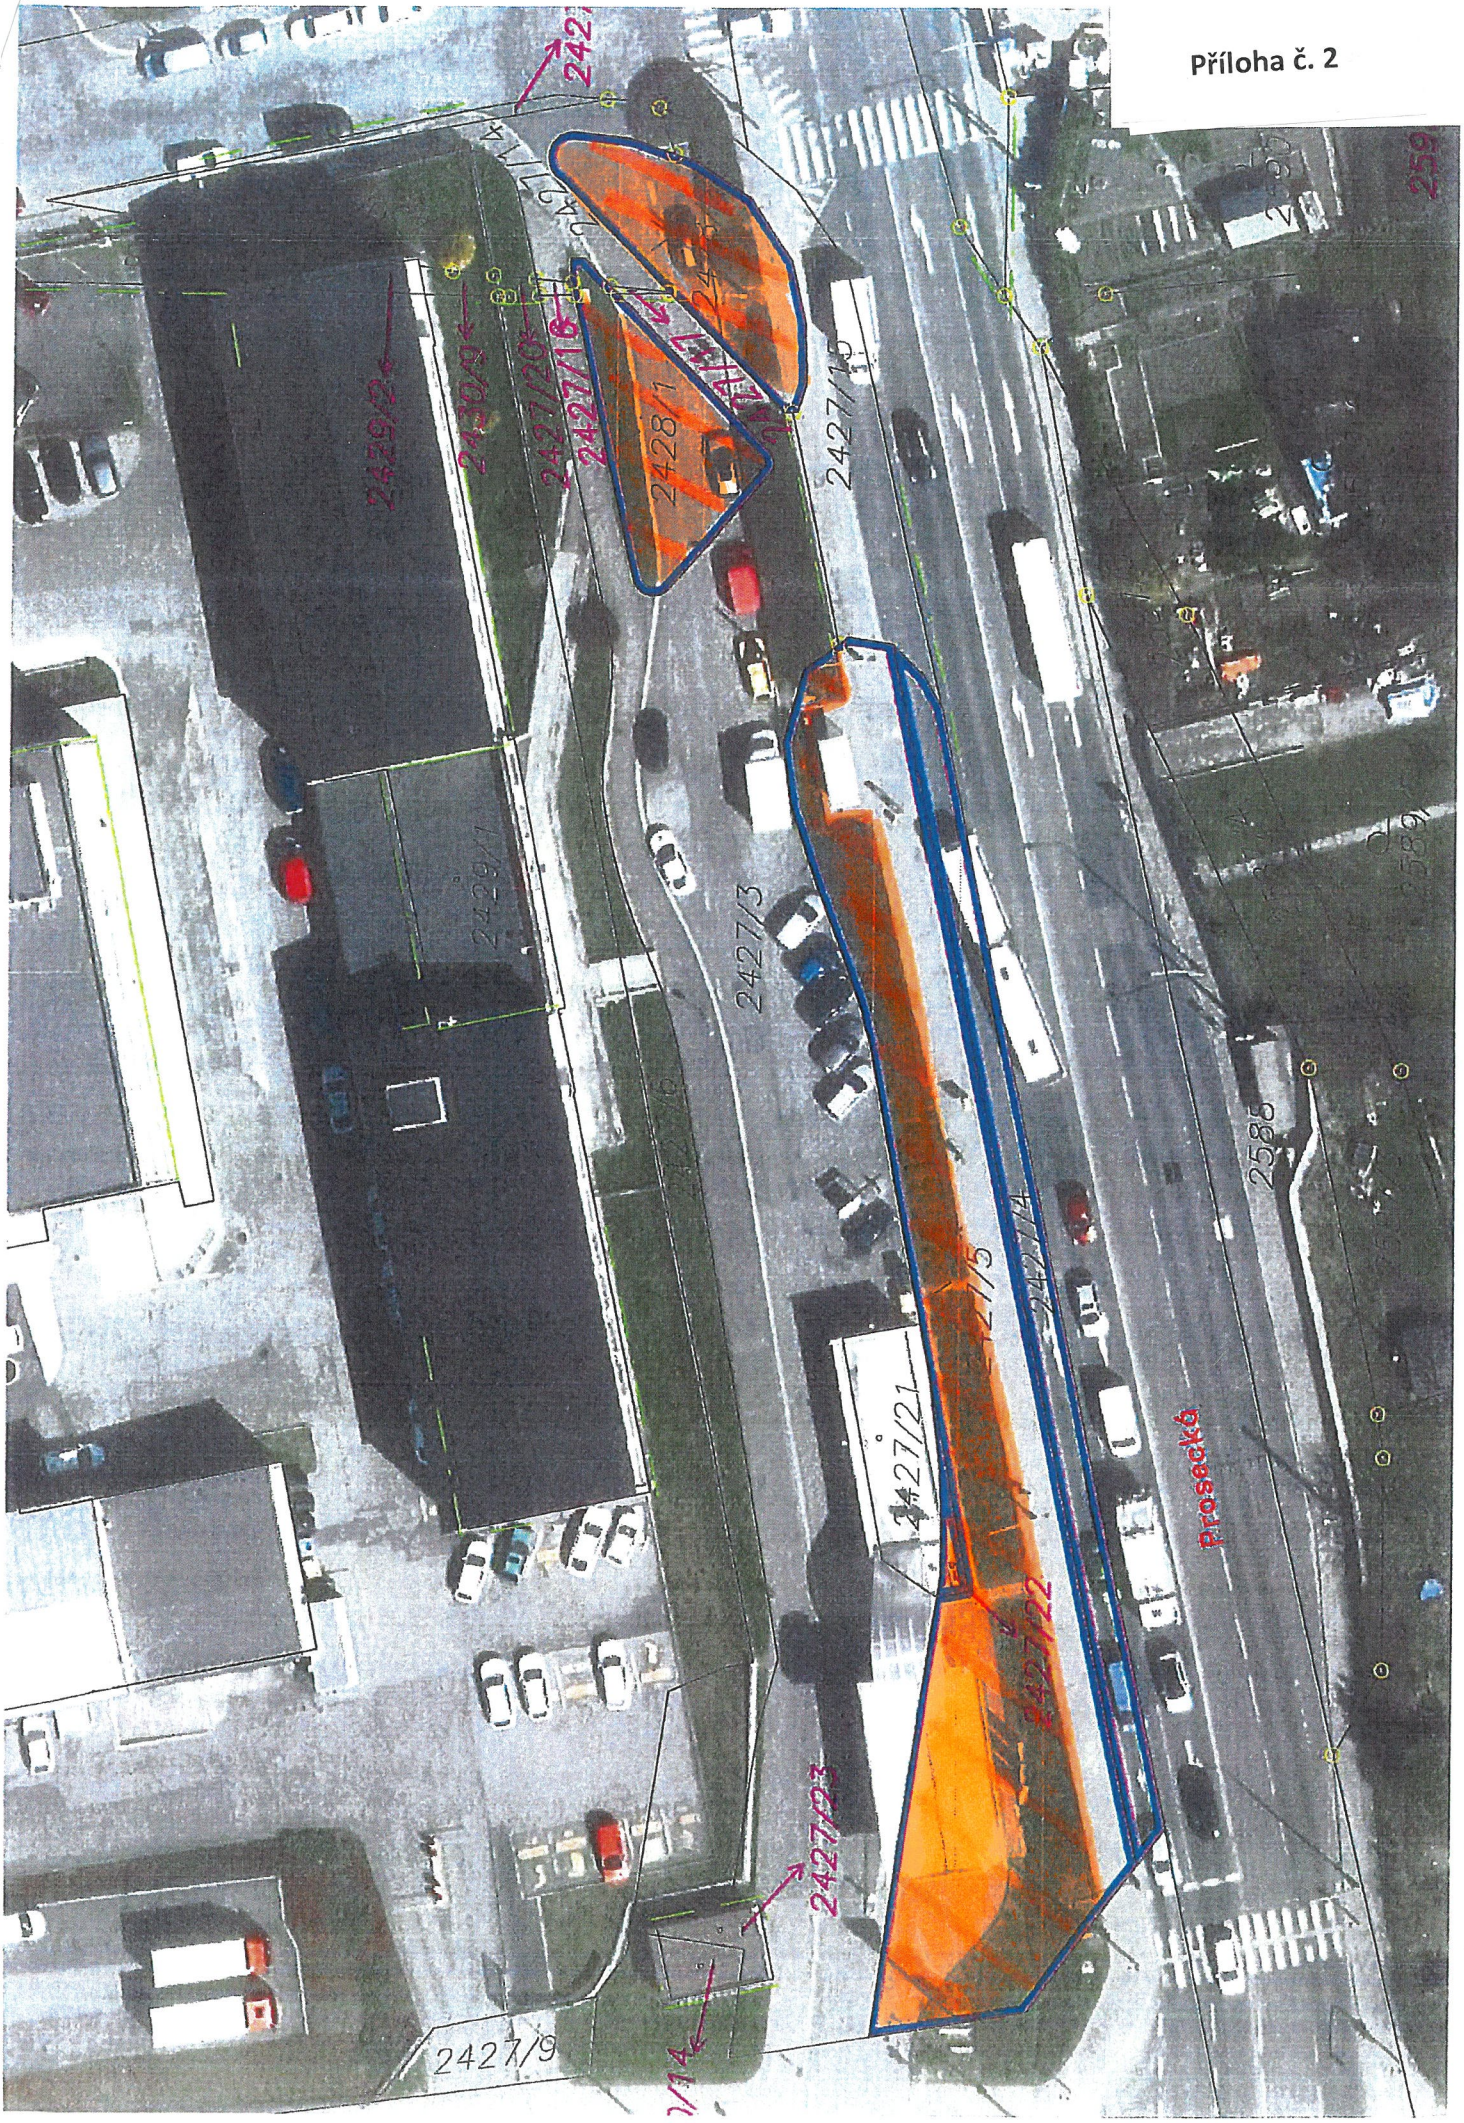
2429/2
2430/2
2427/20
2427/16
2428/1
2427/15
2429/1
2427/3
2427/21
2427/5
2427/4
2427/22
2427/23
2585
Prosecká
2427/9
259