




č.p. 286 ul. Karoliny Světlé 18, Praha 1

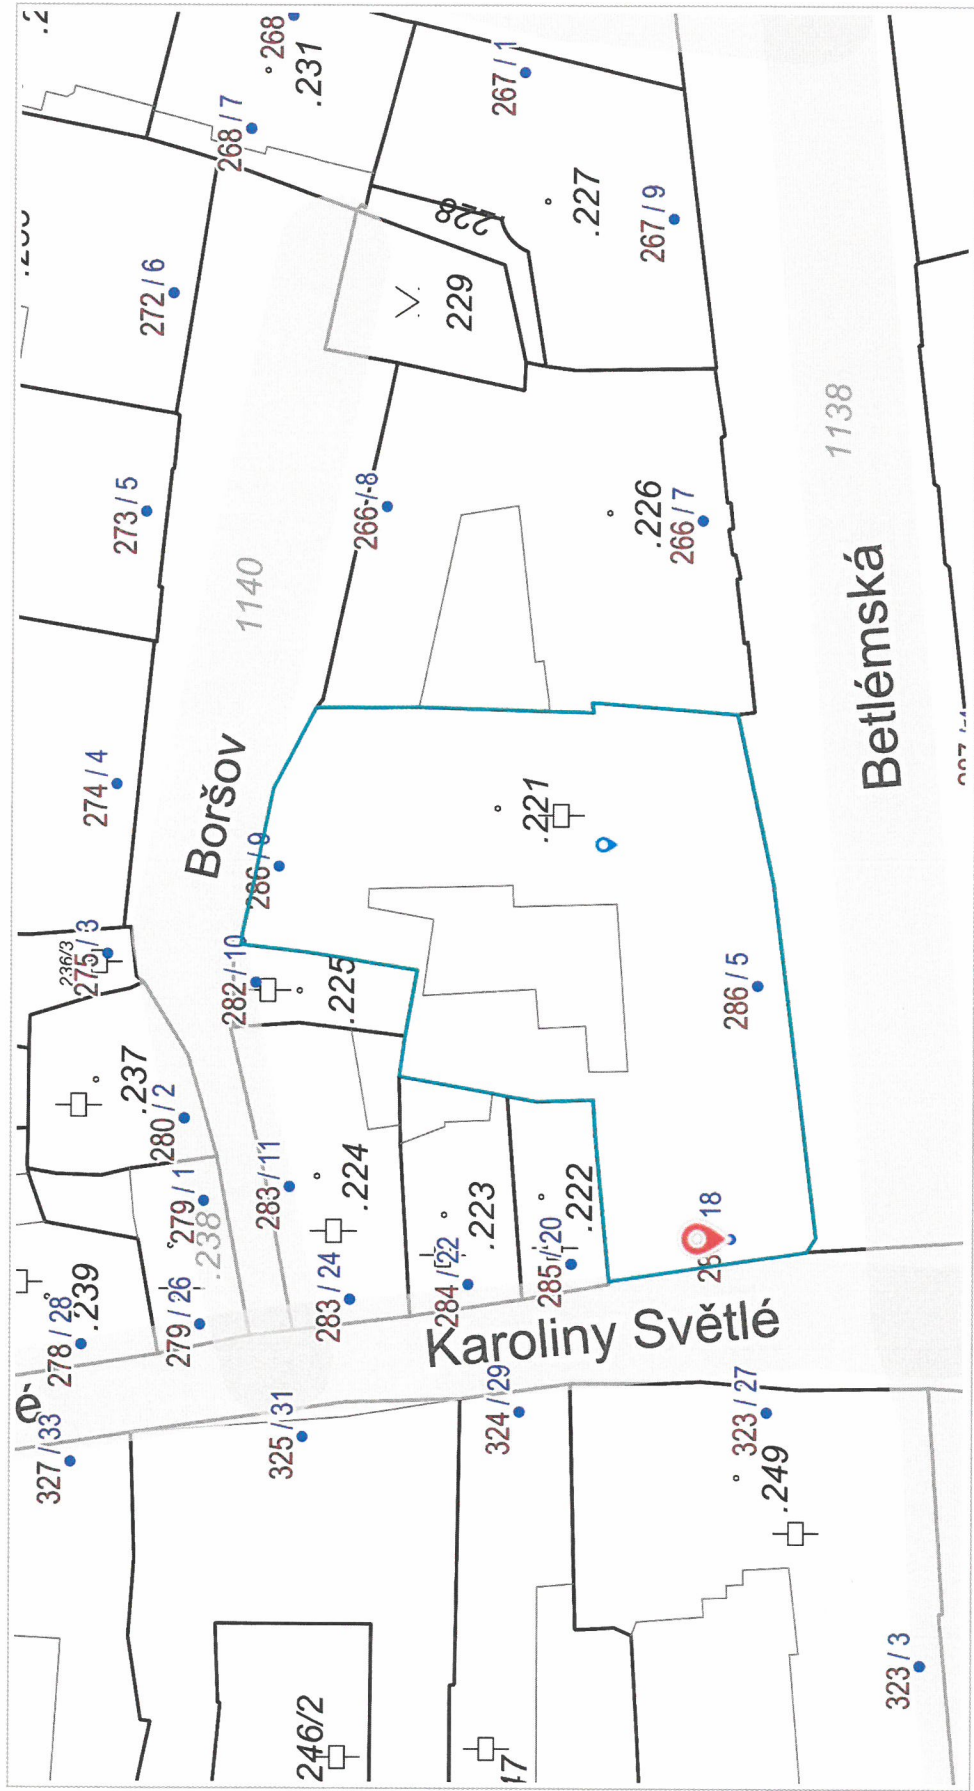


NP 906 1.NP

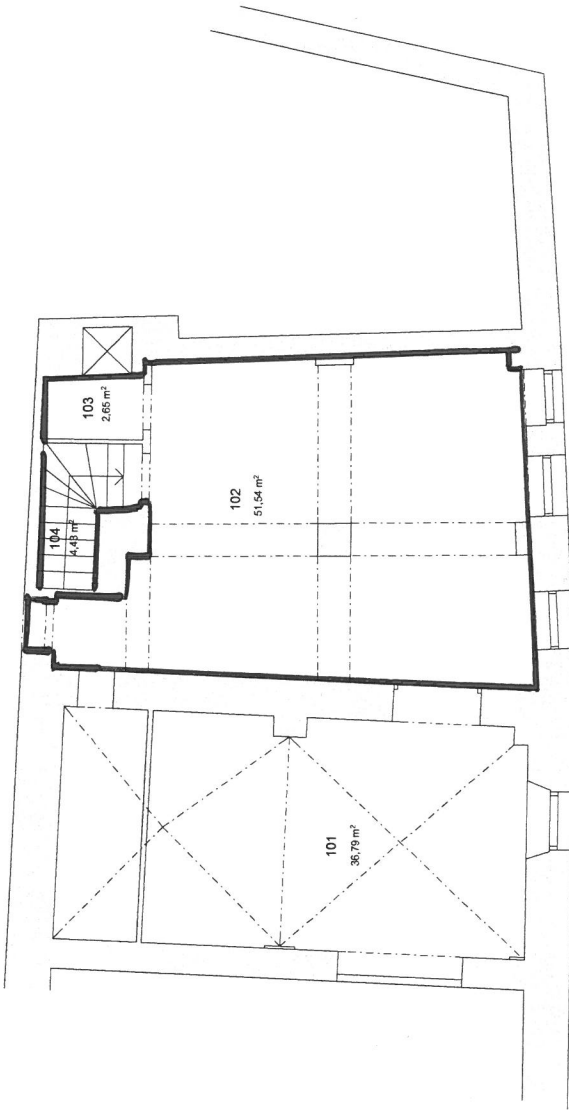

číslo míst.	název místnosti	podlahová krytina	plocha (m²)
101		keramická dlažba	36,79
102		keramická dlažba	51,54
103		keramická dlažba	2,65
104		keramická dlažba	4,43
celkem :			95,41

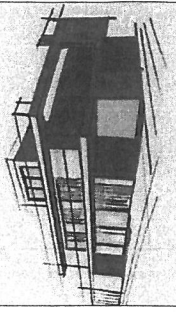Generální projektant 	Projektový úřad s.r.o. Jaurisova 515/4, Praha 4-Michle
Adresace:	
Investor Hlavní město Praha Praha 1, Mariánské nám. 2	
Hlavní architekt Ing. Vlastimil Jilek	
Projektant detailů Jakub Jilek	
Stavba: PASPORT OBJEKTU Karolíny Světlé 286/18, Praha 1-Staré Město	
Stupeň dokumentace Dokumentace pasportu stavby	
Obrazárna DPS	
Název výjezu Příloha 1. NP	
Číslo: Architektonické stavební řešení	
Datum 04/2022	
MINIMÁLNÍ (pov.) ±0 = 190,000 m.n.m.	
Formát 2 x A4	
Měřítko 1 : 100	Číslo paré
Číslo výjezu: D 1.2.	

NP 906 1.PP

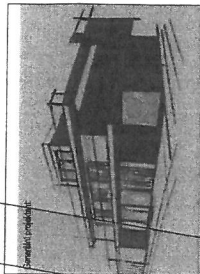

Projekt Jilak s.r.o.
Jaurisova 515/4, Praha 4-Michle

Autorka:

Hlavní město Praha
Praha 1, Městské nám. 2

Hlavní architekt:

Ing. Vladimír Jilák

Projektant střeš:

Jiří Jilák

Stavba:

PASPORT OBJEKTU

Karolíny Světlé 286/18, Praha 1-Staré Město

Stupeň dokumentace:

Dokumentace pasportu stavby

Označení:

DPS

Název výkresu:

Příloha 1. PP

Číslo:

Architektonické stavební řešení

Datum:

04/2022

Měřítko (Bv):

40 = 190,000 m²/m

Formát:


2 x A4

Měřítko:

1 : 100

Číslo výkresu:

D 1.1.

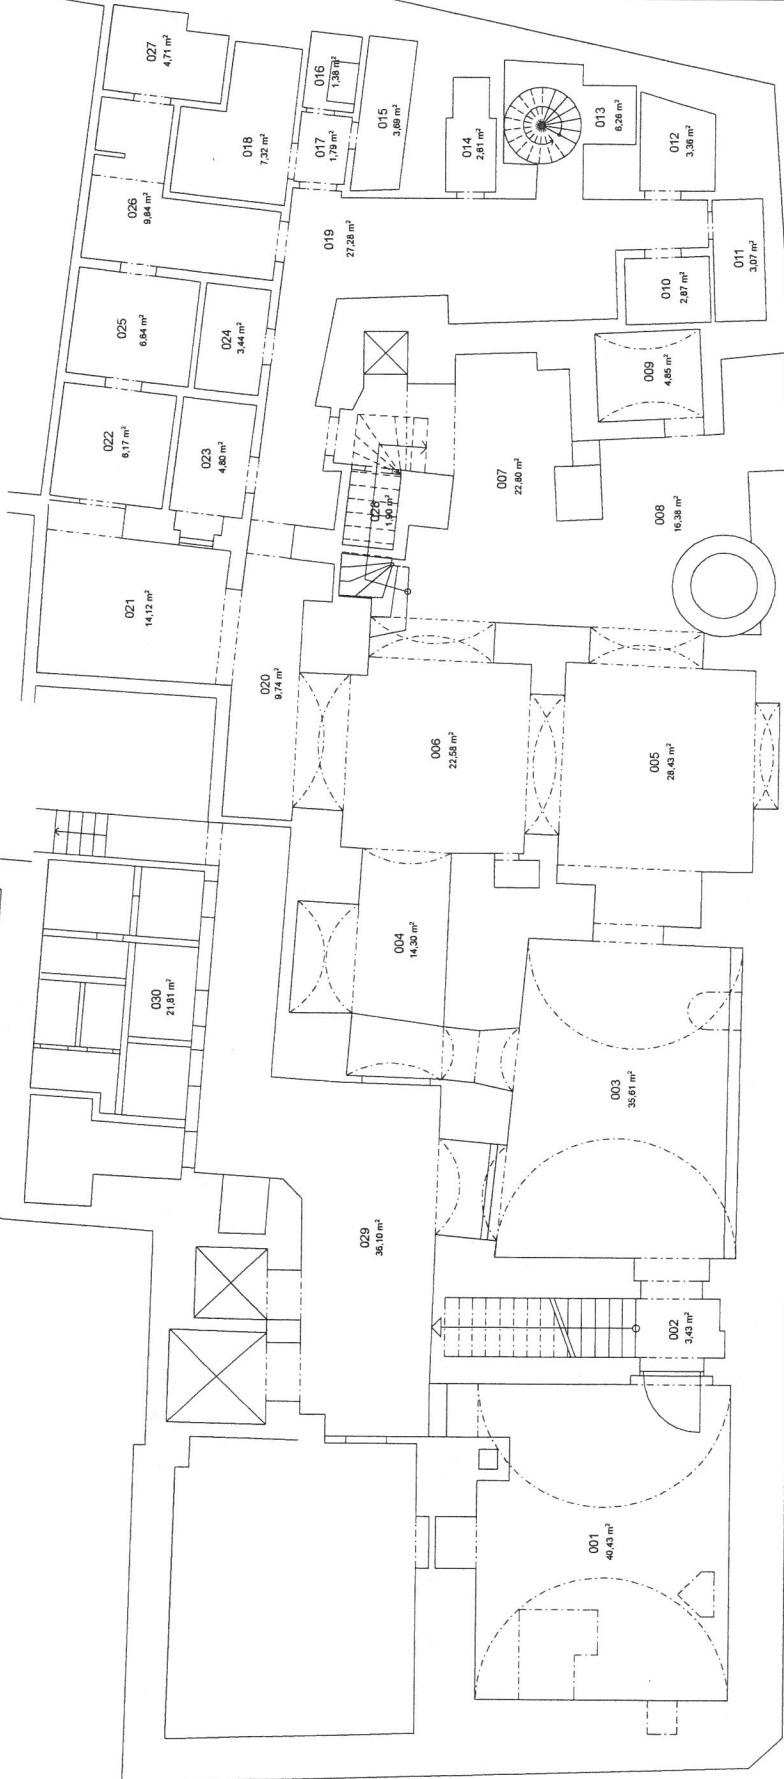

místnosti 022 a 030 jsou součástí užívané prostory

číslo míst.	název místnosti	podlahová krytina	plocha (m²)
016		keramická dlažba	1,38
017		keramická dlažba	1,79
018		keramická dlažba	7,32
019		keramická dlažba	27,28
020		keramická dlažba	9,74
021		keramická dlažba	14,12
022		keramická dlažba	6,17
023		keramická dlažba	4,80
024		keramická dlažba	3,44
025		keramická dlažba	6,64
026		keramická dlažba	9,84
027		keramická dlažba	4,71
028		keramická dlažba	1,90
029		keramická dlažba	35,10
030		keramická dlažba	21,80
celkem :			367,70

číslo míst.	název místnosti	podlahová krytina	plocha (m²)
001		keramická dlažba	40,43
002		keramická dlažba	3,43
003		keramická dlažba	35,61
004		keramická dlažba	14,30
005		keramická dlažba	28,43
006		keramická dlažba	22,58
007		keramická dlažba	22,80
008		keramická dlažba	16,38
009		keramická dlažba	4,85
010		keramická dlažba	2,87
011		keramická dlažba	3,07
012		keramická dlažba	3,36
013		keramická dlažba	6,26
014		keramická dlažba	2,61
015		keramická dlažba	3,69