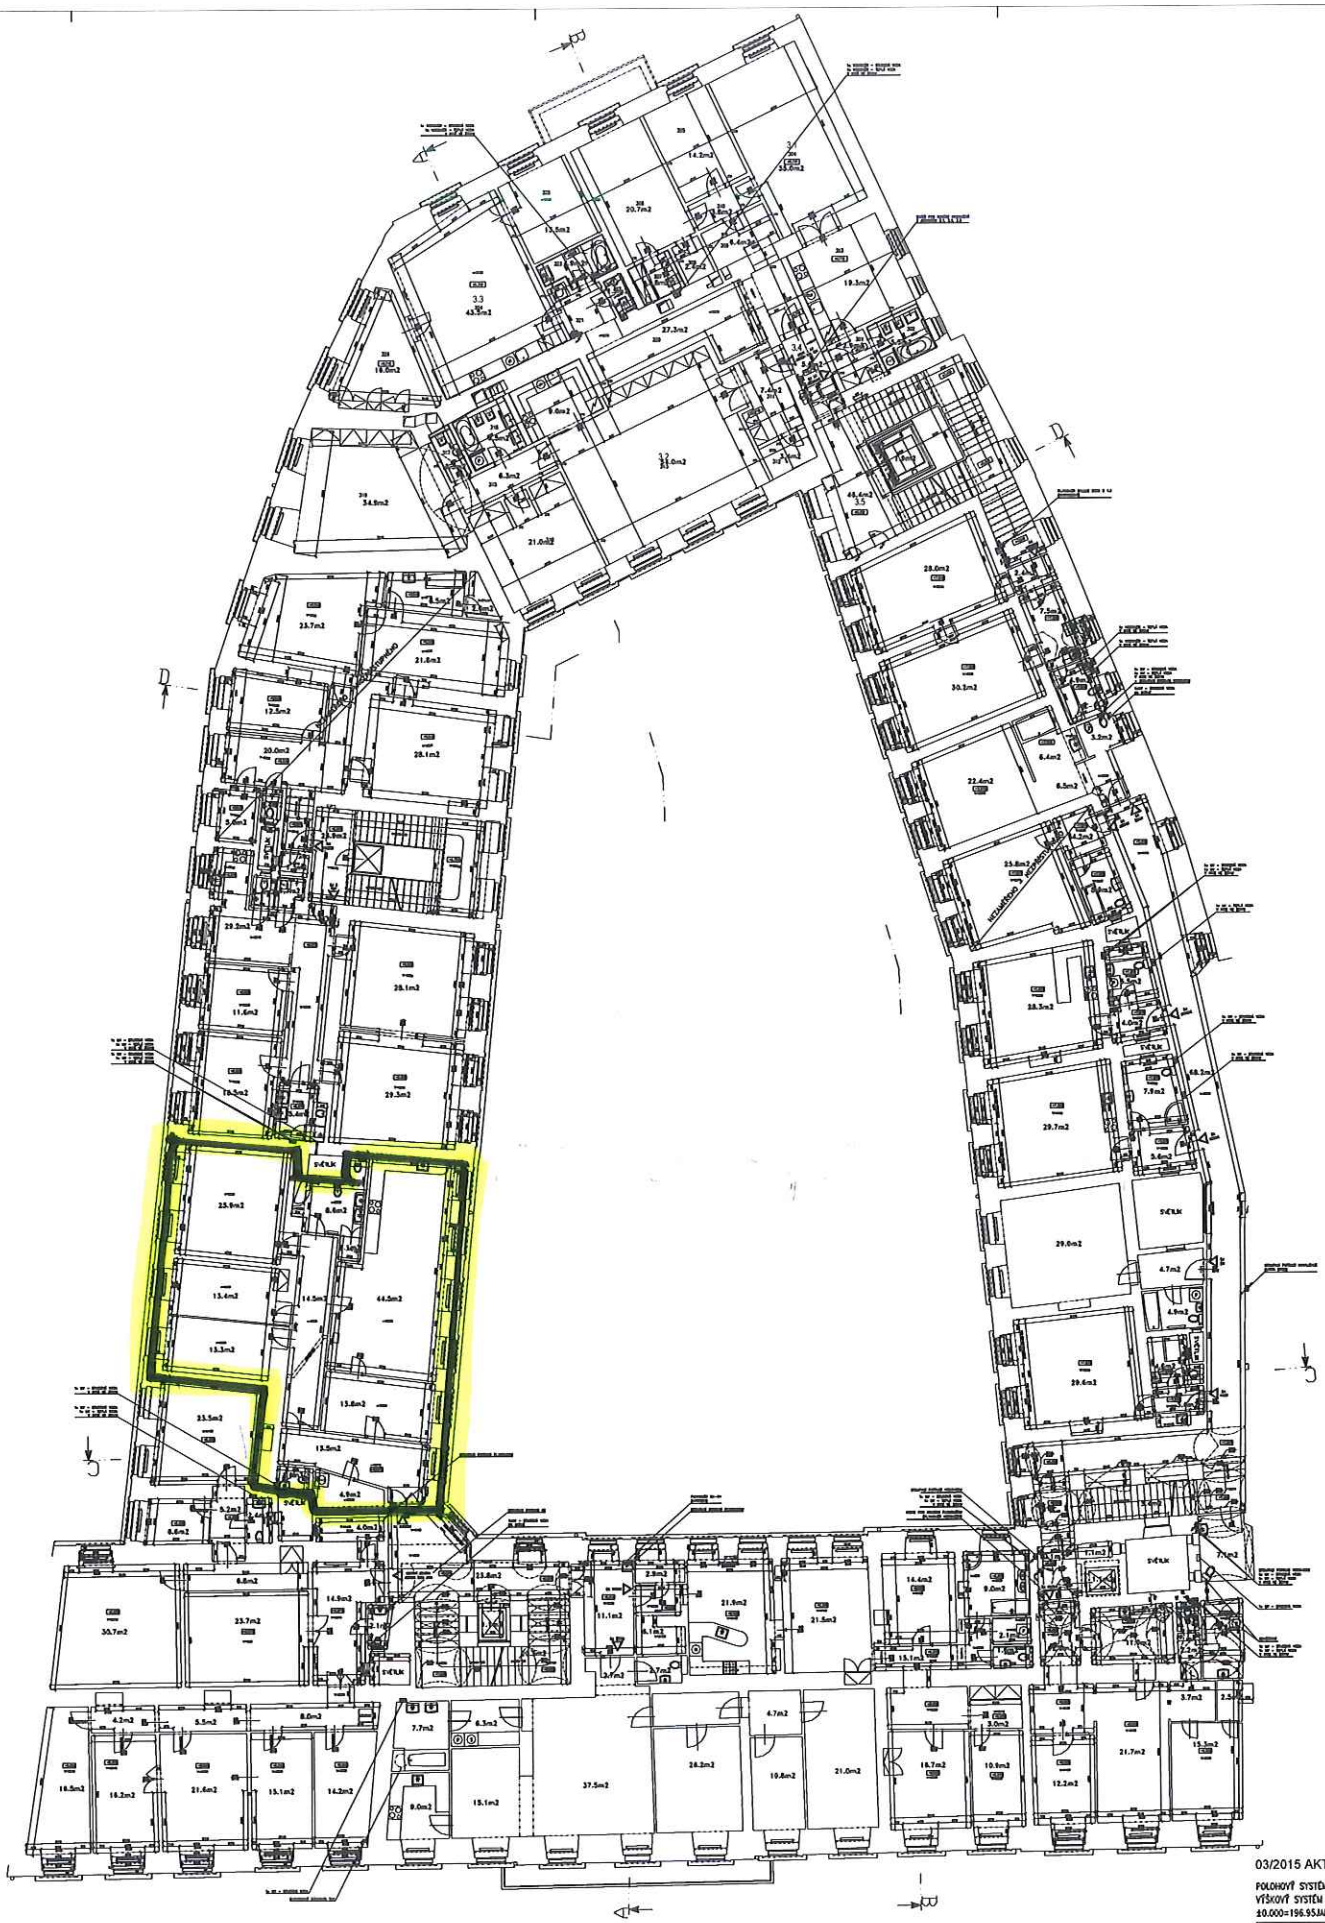

03/2015 AKTUALIZACE

POLOHOVÝ SYSTÉM – MÍSTNÍ
VÝŠKOVÝ SYSTÉM – MÍSTNÍ
±0.000=196.95JADRAN=196,546Bpv

Objednatel: TCP a.s. | Vydání: 05

"Platýz", Hlavní tř. 37, Praha 1

Dokumentace současného stavu

PŮDORYS 3.NP | 1:100

Ing. I.NAGR

Datum: leden 1999

S.NS G.Ruhs r.v. S.NS AS, MUDr.Kubal

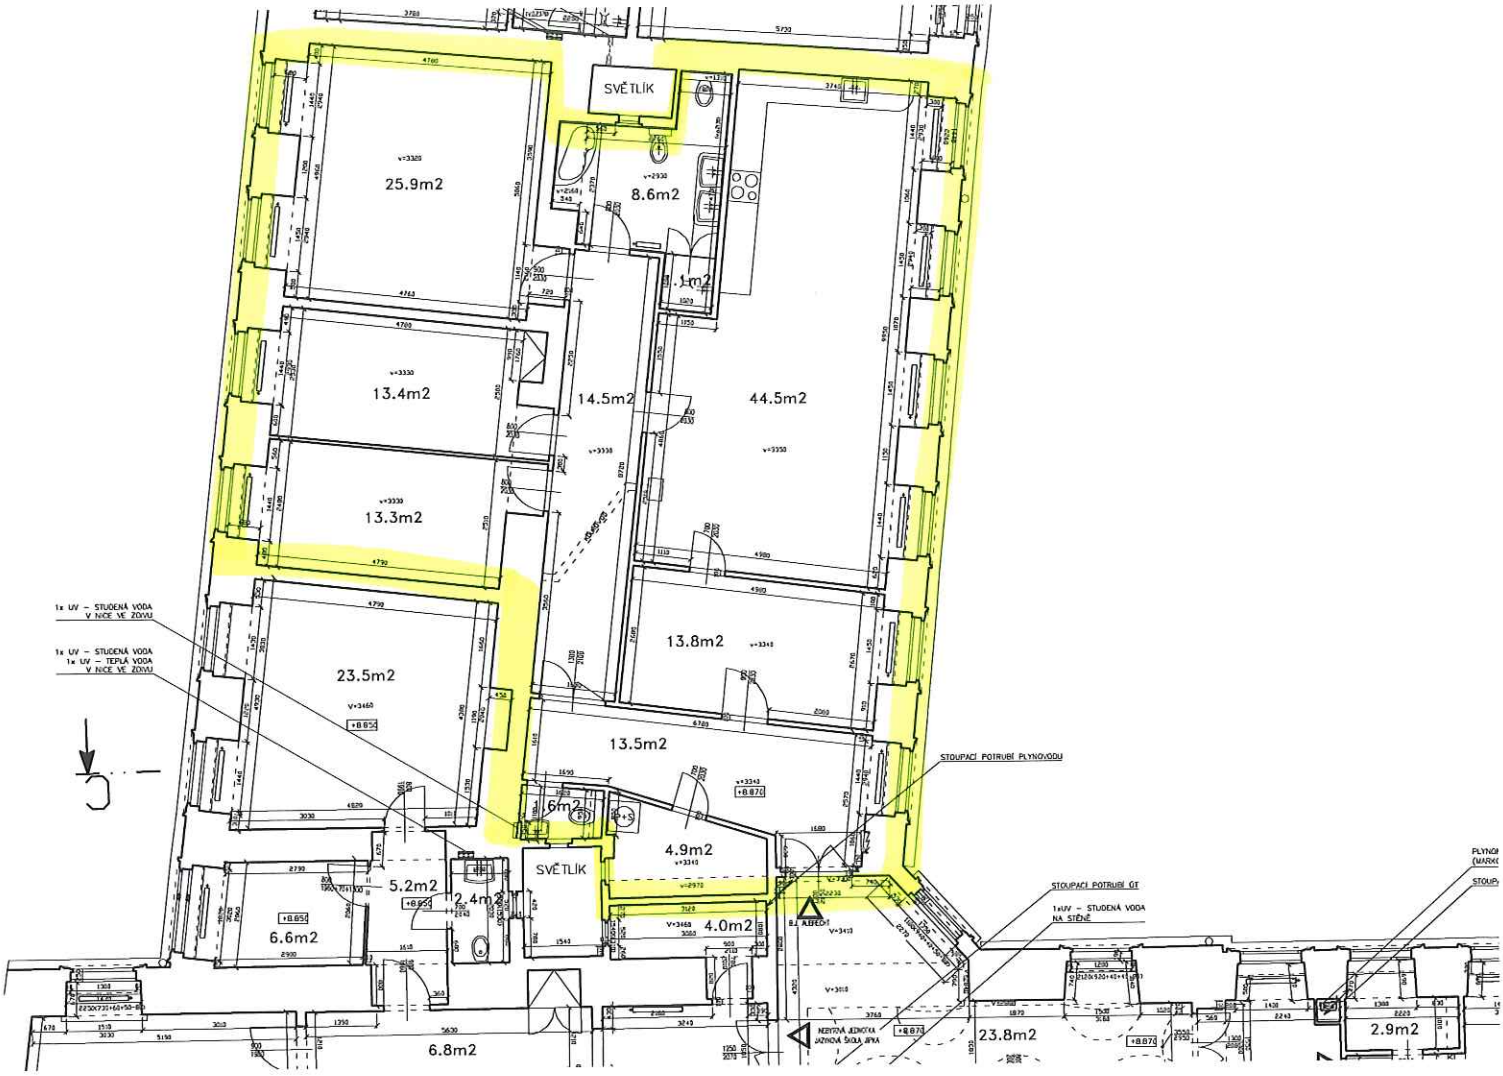
SVĚTLÍK
25.9m2
8.6m2
1.1m2
13.4m2
14.5m2
44.5m2
13.3m2
13.8m2
23.5m2
13.5m2
6m2
4.9m2
5.2m2
2.4m2
6.6m2
4.0m2
6.8m2
23.8m2
2.9m2
1x UV – STUDENÁ VODA V NICE VE ZÓNU
1x UV – STUDENÁ VODA 1x UV – TEPLÁ VODA V NICE VE ZÓNU
STOUPACÍ POTRUBÍ PLYNOVODU
STOUPACÍ POTRUBÍ ÚT
1xUV – STUDENÁ VODA NA STĚNĚ
NEVYTÁPĚNÁ JEDNOTKA JAZYKOVÁ ŠKOLA APAX