

Poznámka:
Zobrazený nábytek a doplňky jsou pouze ilustrativní a nejsou součástí vybavení.




0

5m

měřítko 1:100

4 + 1 / 6.1

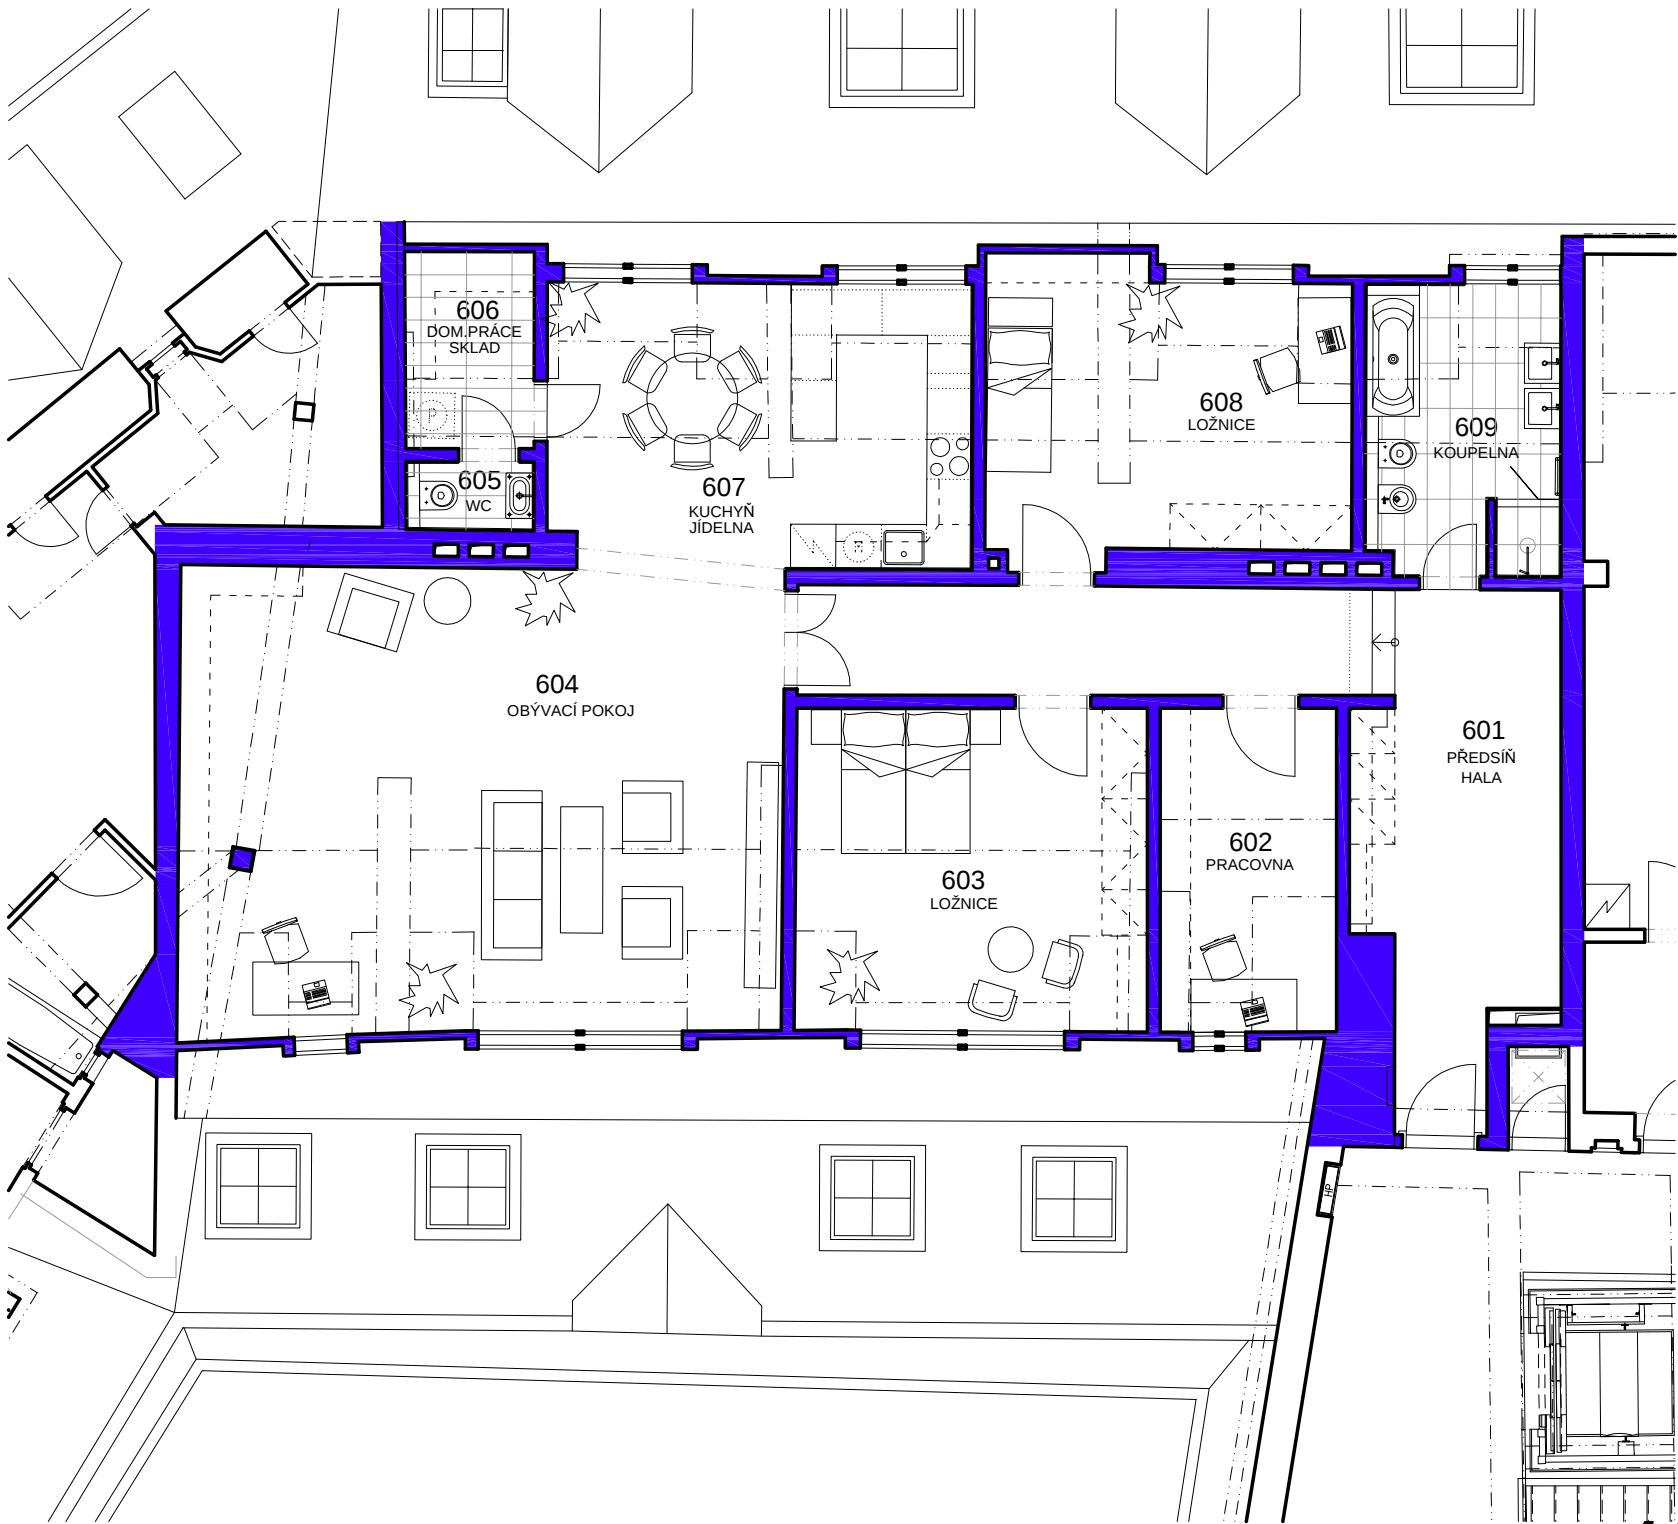

10



PALÁC PLATÝZ
IV. SCHODIŠTĚ, NÁRODNÍ 37, PRAHA 1 - NOVÉ MĚSTO



TRADE CENTRE PRAHA a.s.
BLANICKÁ 28
PRAHA 2 - VINOHRADY
www.tcp-as.cz
e-mail @tcp-as.cz



6. NP

		m ²	PODLAHA
601	PŘEDSÍŇ, HALA	27,56	VLYSY
602	PRACOVNA	10,15	VLYSY
603	LOŽNICE	20,04	VLYSY
604	OBÝVACÍ POKOJ	49,45	VLYSY
605	WC	1,67	KERAMICKÁ DLAŽBA
606	DOMÁCÍ PRÁCE, SKLAD	4,45	KERAMICKÁ DLAŽBA
607	KUCHYNĚ, JÍDELNA	21,23	VLYSY
608	LOŽNICE	18,53	VLYSY
609	KOUPELNA	9,97	KERAMICKÁ DLAŽBA
CELKOVÁ PLOCHA		163,05 m ²	