


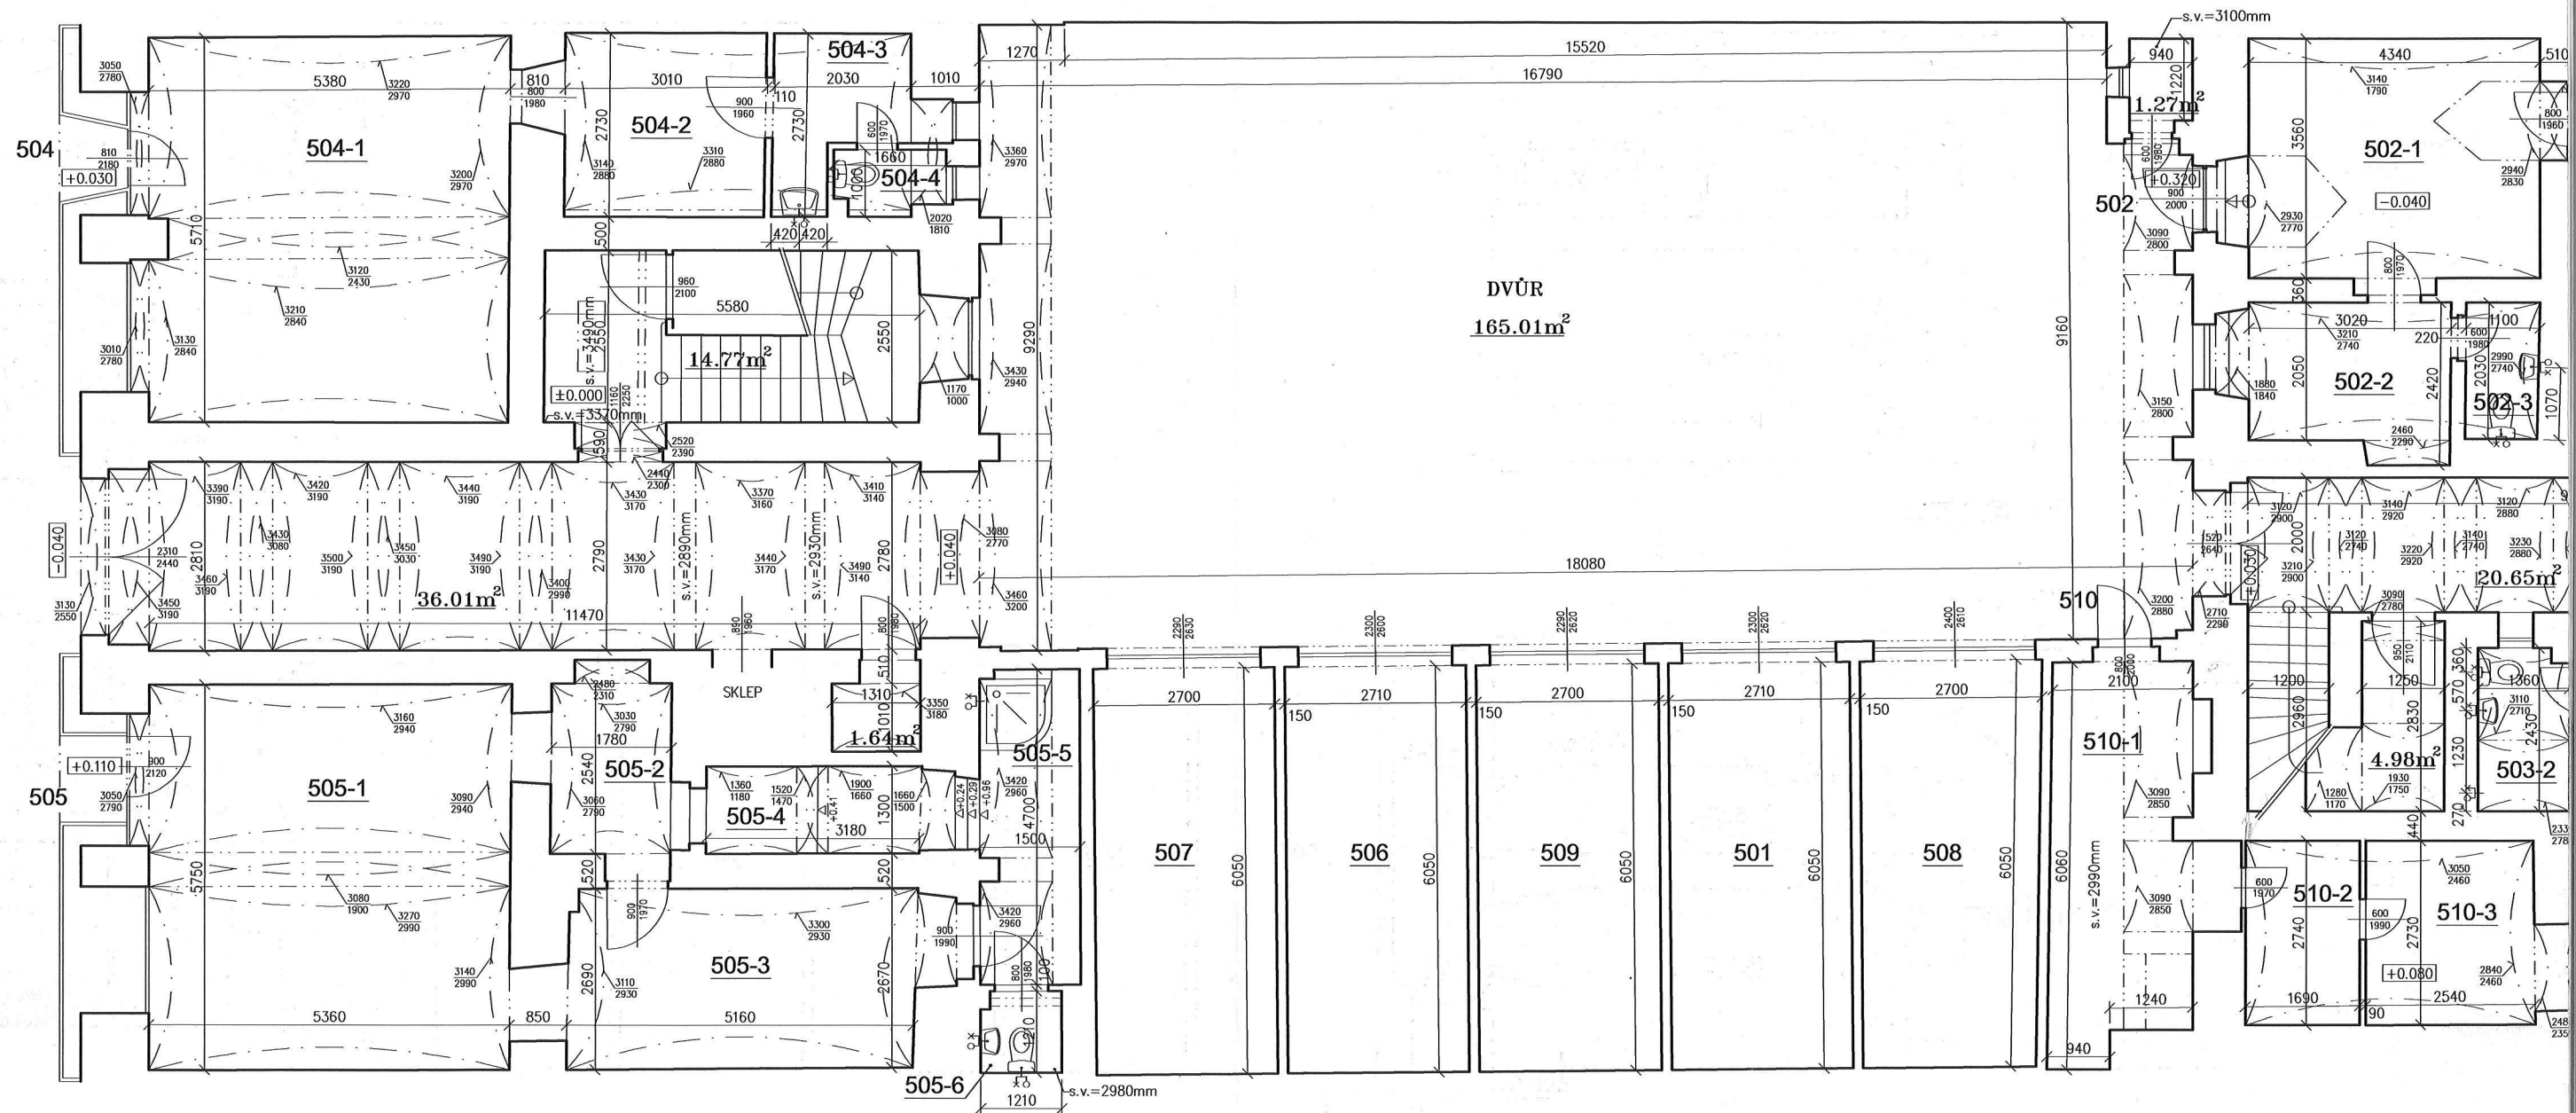

TABULKA VÝMĚR:

ČÍSLO	ČÍSLO MÍSTNOSTI	NÁZEV MÍSTNOSTI	m2
501	501	GARÁŽ	16.40
502	502-1	DÍLNA	16.85
	502-2	SKLAD	7.02
	502-3	WC	2.28
	502-4	DÍLNA	29.71
		PLOCHA CELKEM	55.86
503	503-1	KANCELÁŘ	17.58
	503-2	WC	3.47
	503-3	KANCELÁŘ	17.87
	503-4	SKLAD	10.42
		PLOCHA CELKEM	49.34

ČÍSLO	ČÍSLO MÍSTNOSTI	NÁZEV MÍSTNOSTI	m2
504	504-1	PRODEJNA	31.58
	504-2	SKLAD	8.90
	504-3	ŠATNA	4.25
	504-4	WC	1.08
		PLOCHA CELKEM	45.81
505	505-1	PRODEJNA	32.27
	505-2	SKLAD	5.62
	505-3	SKLAD	15.39
	505-4	SKLAD	5.16
	505-5	SPRCHA	6.91
	505-6	WC	1.43
		PLOCHA CELKEM	66.78

ČÍSLO	ČÍSLO MÍSTNOSTI	NÁZEV MÍSTNOSTI	m2
506	506	GARÁŽ	16.40
507	507	GARÁŽ	16.34
508	508	GARÁŽ	15.92
509	509	GARÁŽ	16.34
510	510-1	SKLAD	13.34
	510-2	SKLAD	4.63
	510-3	SKLAD	7.75
		PLOCHA CELKEM	25.72