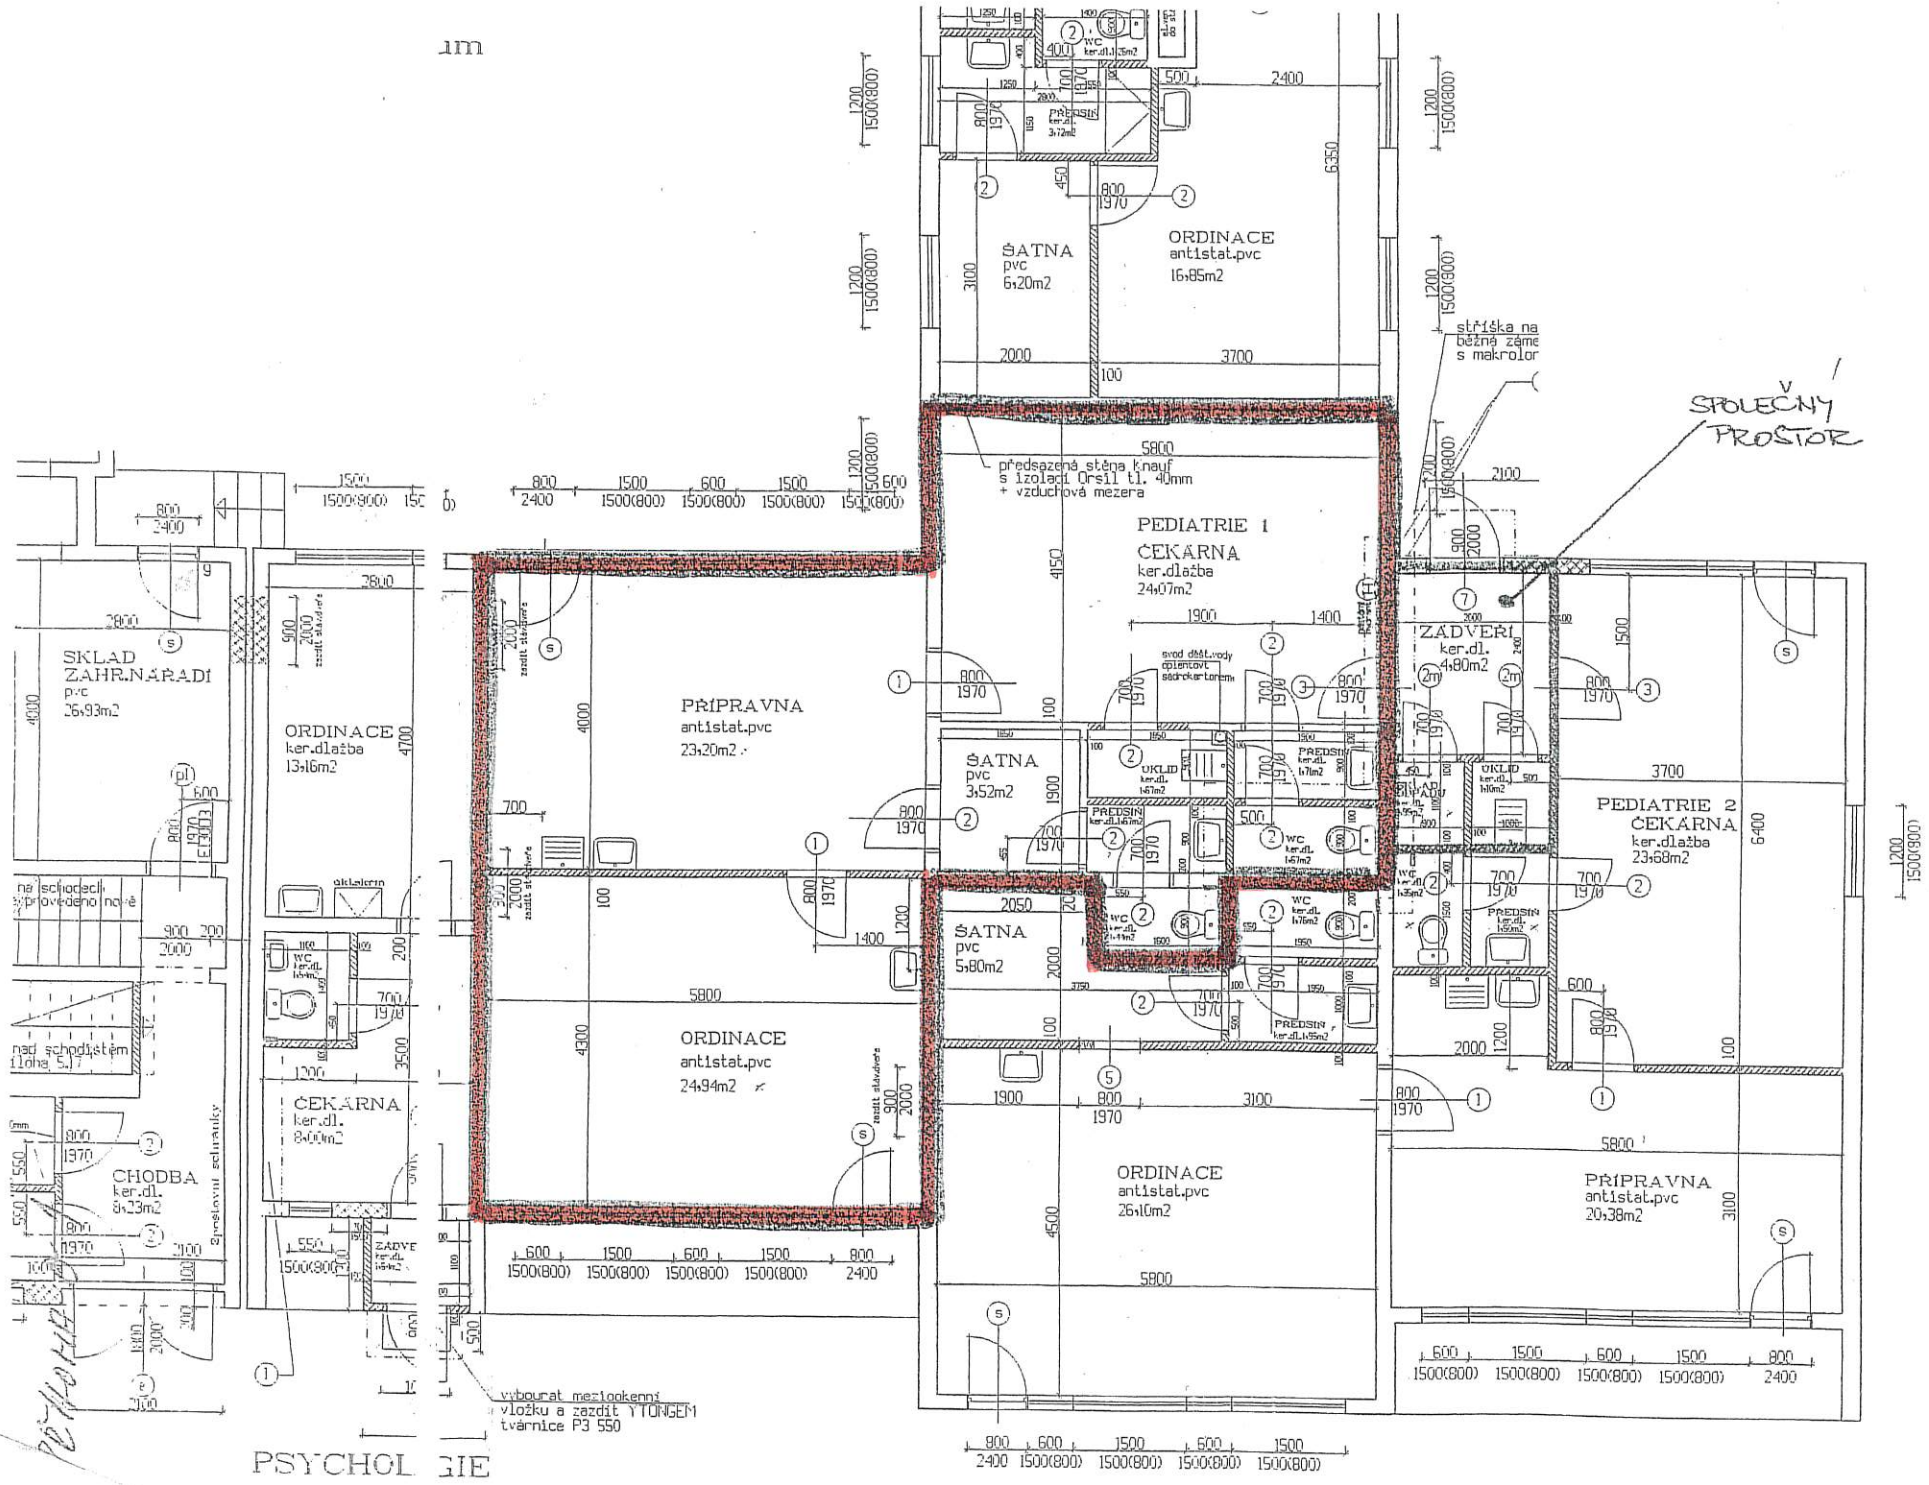
SKLAD ZAHR.NÁŘADÍ
pvc
26,93m2
ORDINACE
ker.dlažba
13,16m2
ČEKÁRNA
ker.dl.
8,00m2
CHODBA
ker.dl.
8,23m2
PŘÍPRAVNA
antistat.pvc
23,20m2
ŠATNA
pvc
3,52m2
ORDINACE
antistat.pvc
24,94m2
ŠATNA
pvc
5,80m2
ORDINACE
antistat.pvc
26,10m2
ŠATNA
pvc
6,20m2
ORDINACE
antistat.pvc
16,85m2
PEDIATRIE 1
ČEKÁRNA
ker.dlažba
24,07m2
předsazená stěna Knauf
s izolací Orsil tl. 40mm
+ vzduchová mezera
ZÁDVEŘÍ
ker.dl.
4,80m2
PEDIATRIE 2
ČEKÁRNA
ker.dlažba
23,68m2
PŘÍPRAVNA
antistat.pvc
20,38m2
stříška na
běžná zámě
s makrolor
SPOLEČNÝ
PROSTOR
vybourat mezioknenní
vložku a zazdit YTONGEM
tvárnice P3 550
PSYCHOL GIE