


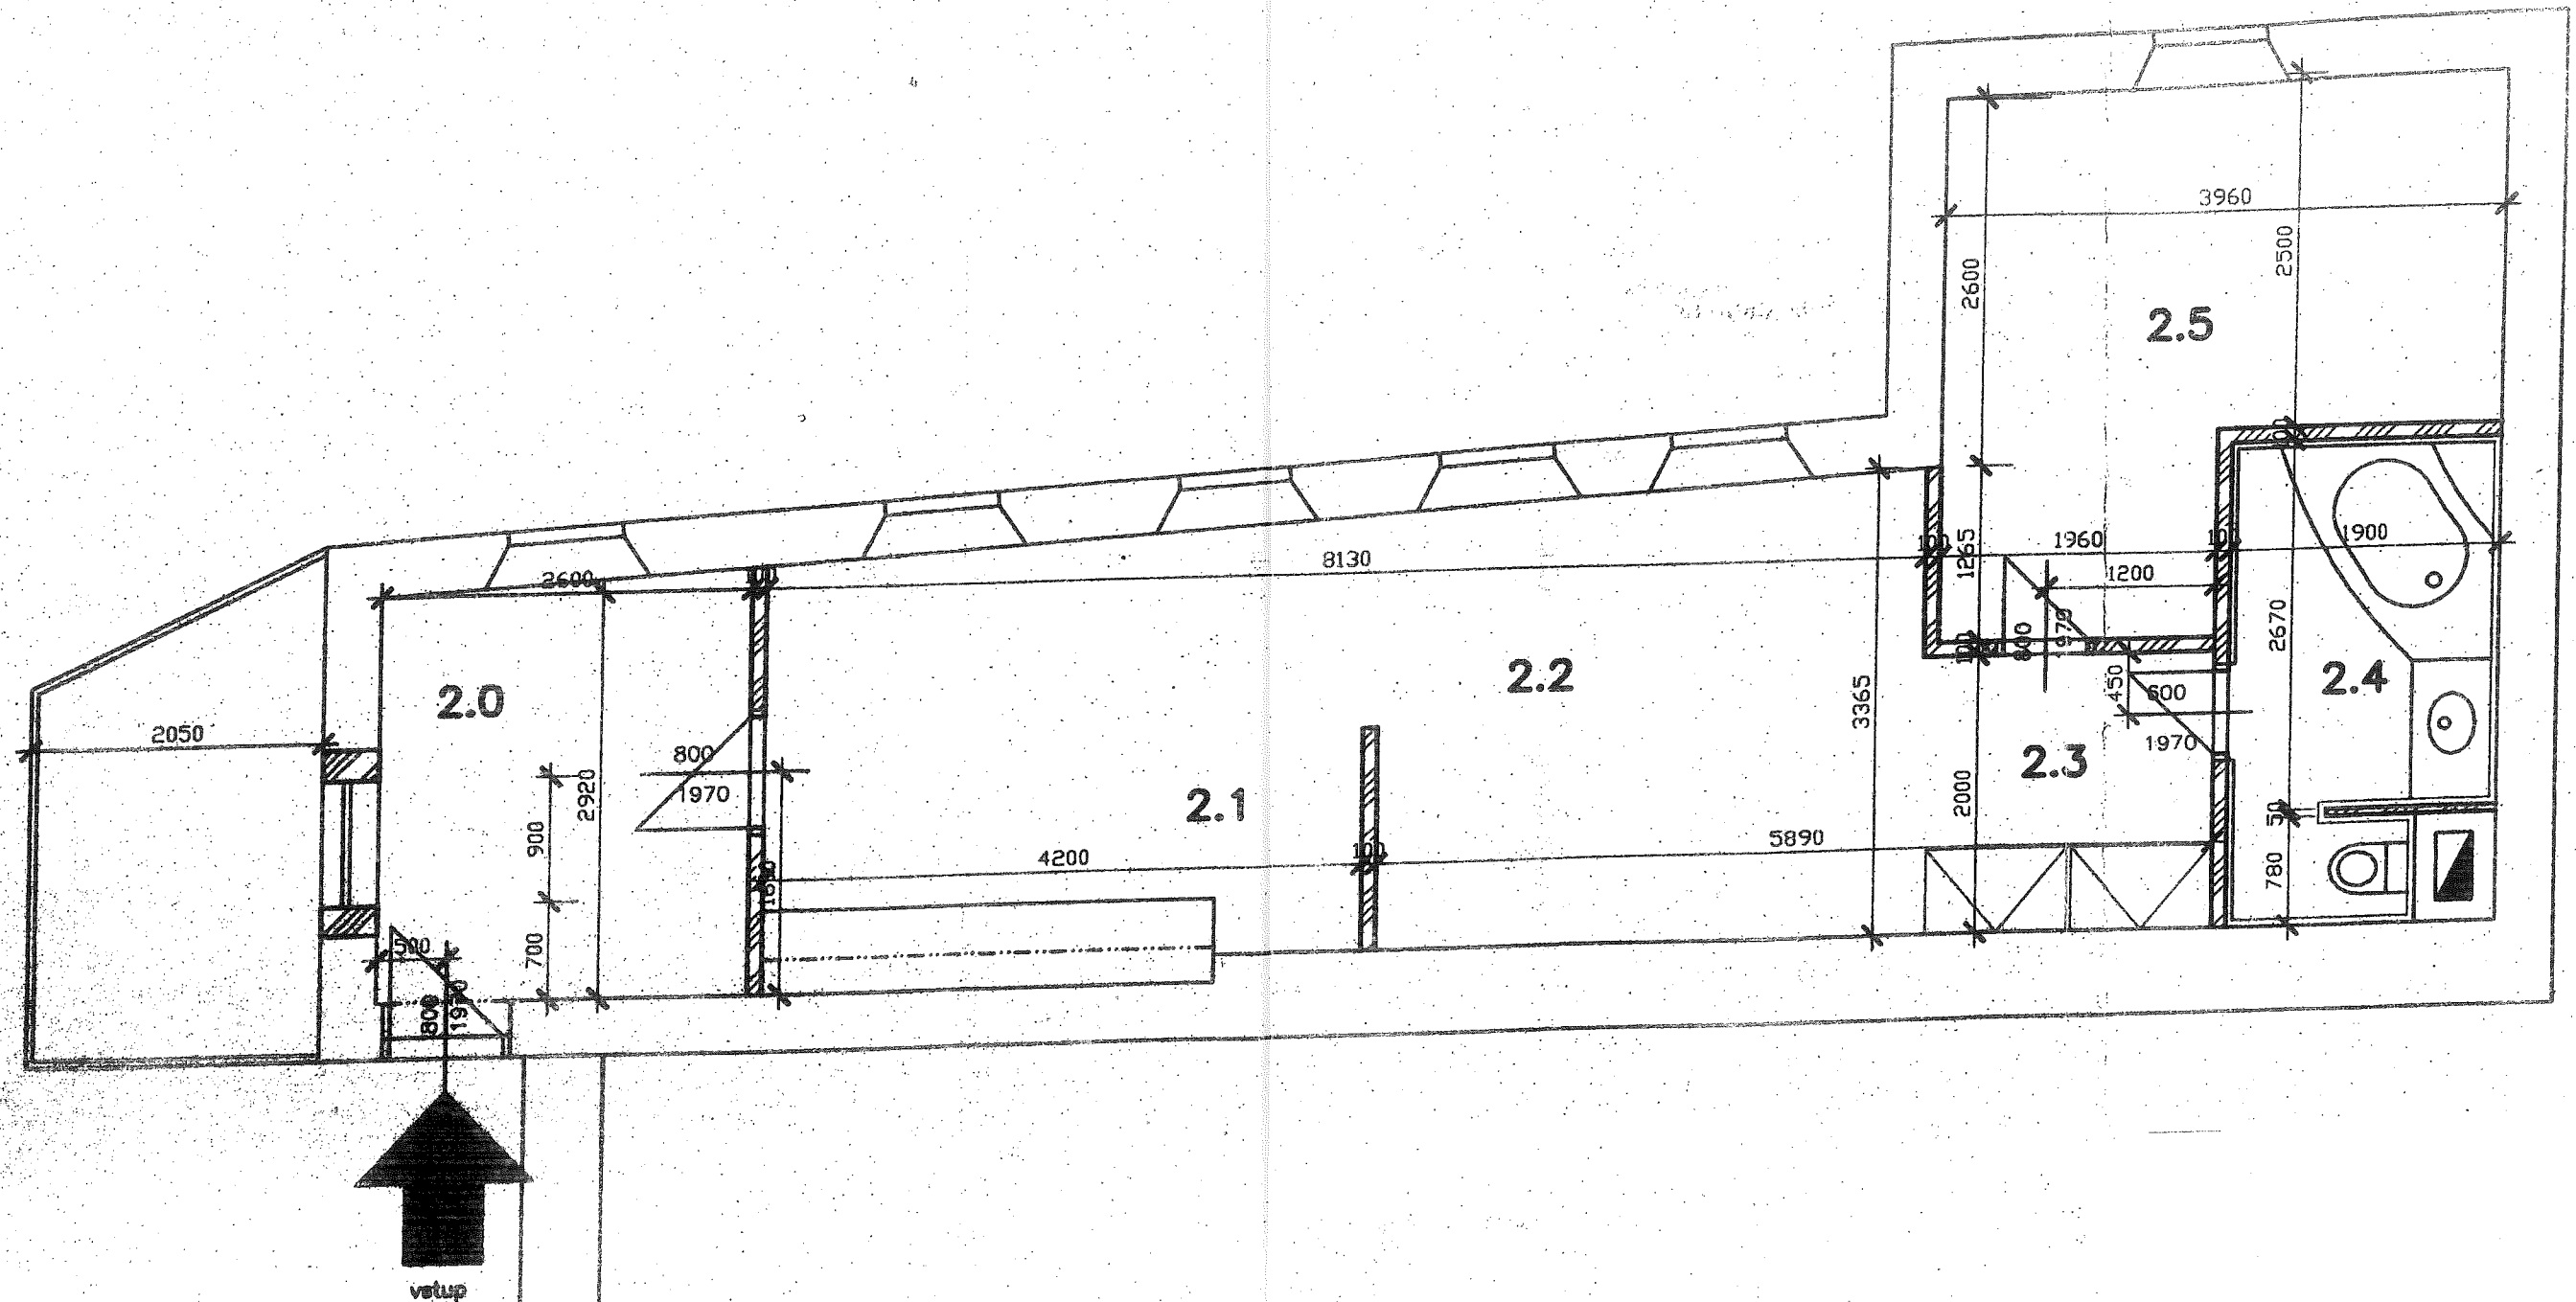

Tabulka místností

oz	název místnosti	pl ² _m
2.0	vestupní hala	7,60
2.1	kuchyně	12,60
2.2	obývací pokoj	12,54
2.3	šatna	4,12
2.4	koupeleň + WC	5,07
2.5	ložnice	12,84

Legenda materiálů

