


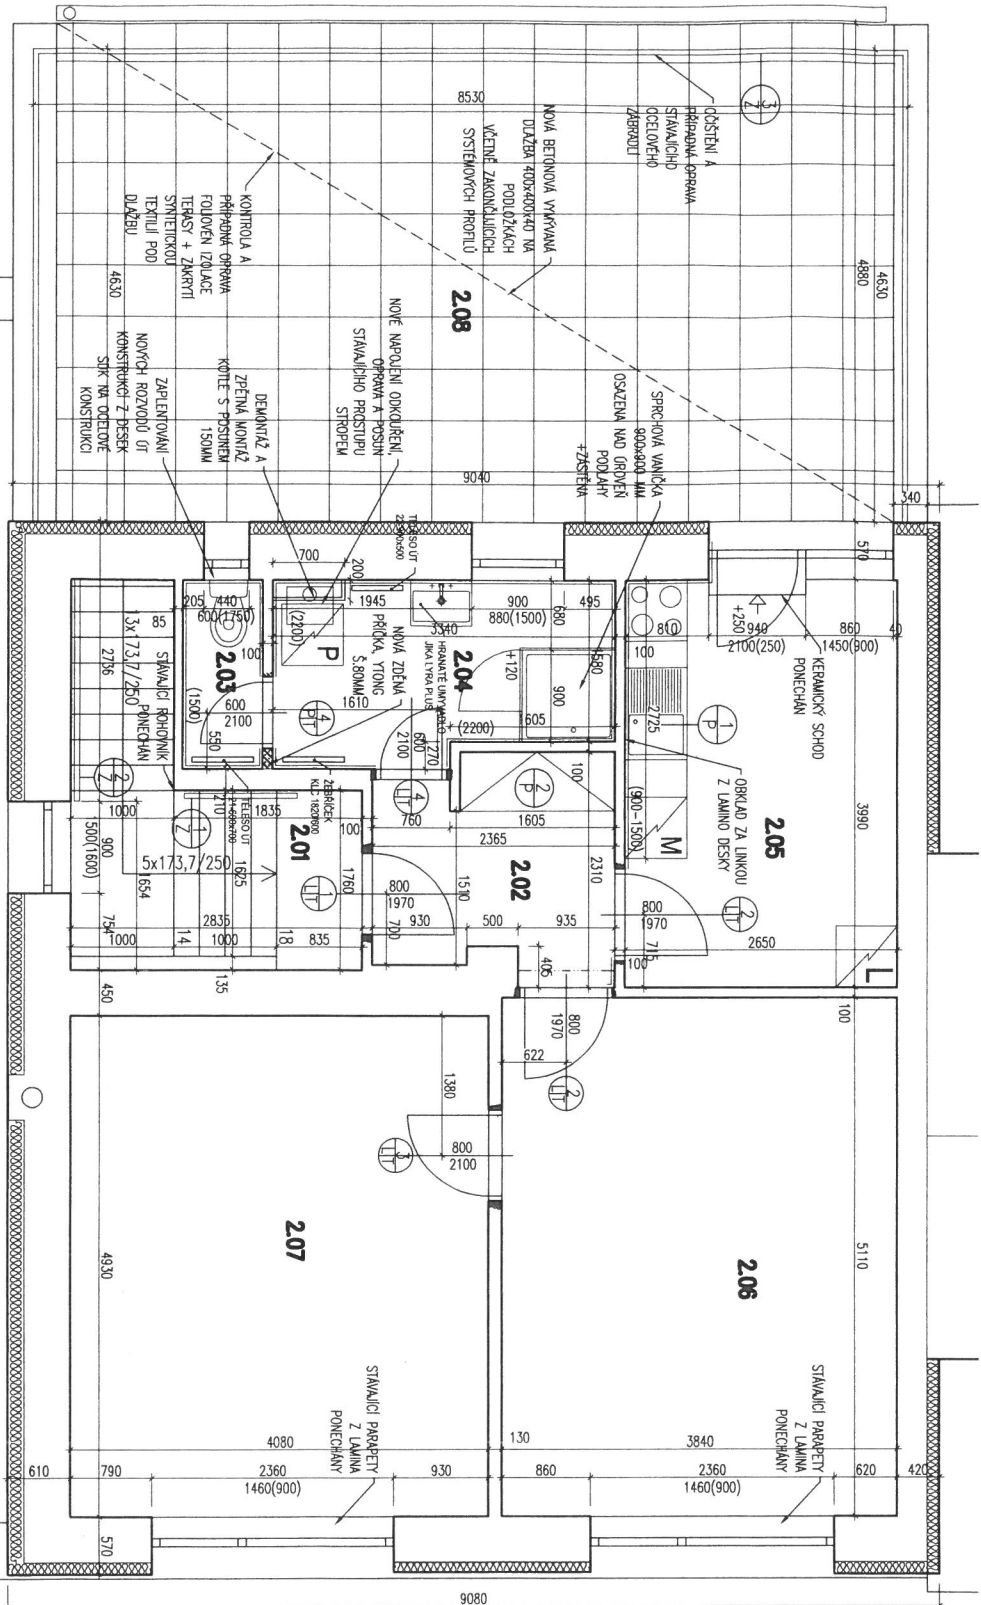

TABULKA MÍSTNOSTÍ 2.NP - návrh				
Č. M.	Název místnosti	Plocha (m ²)	Povrch podlahy	Povrch stěn
2.01	ISCHODIŠTĚ	7,06	LEPENÉ PVC NOVĚ	VÁP. ŠTUK OMÍTKA - OPRAVA
2.02	HALA	4,79	KERAMICKÁ DLAŽBA NOVA	VÁP. ŠTUK OMÍTKA - OPRAVA
2.03	WC	1,43	KERAMICKÁ DLAŽBA NOVA	VÁP. ŠTUK OMÍTKA - OPRAVA
2.04	KOUPELNA	5,75	KERAMICKÁ DLAŽBA NOVA	VÁP. ŠTUK OMÍTKA - OPRAVA
2.05	KUCHYNĚ	10,57	KERAMICKÁ DLAŽBA NOVA	VÁP. ŠTUK OMÍTKA - OPRAVA
2.06	POKOJ	19,62	NOVĚ VYNÍTOVÉ LAMEL VYLEPENÉ	VÁP. ŠTUK OMÍTKA - OPRAVA
2.07	POKOJ	20,11	NOVĚ VYNÍTOVÉ LAMEL VYLEPENÉ	VÁP. ŠTUK OMÍTKA - OPRAVA
2.08	TERASA	39,82	BETONOVÁ DLAŽBA NOVÁ MAPIRLOZ	VÁP. ŠTUK OMÍTKA - OPRAVA

POZNÁMKA:
OPRAVA STÁVAJÍCÍCH ŠTUKOVÝCH OMÍTEK
STĚN ZE 30% STROPU ZE 10%
NOVÝ MALÍŘSKÝ MATERIÁL, BÍLÝ
DEMONTÁŽ TĚLES UT, ROZVODU UT,
DEMONTÁŽ ZÁŘÍZOVACÍCH PŘEDMĚTŮ A
ROZVODU ZTI

denoval
40m²

revize 25.8.2023

atelier Sesták
 atelier@ateliersestak.cz
 tel.: 241 432 758
 Křetovská 6, 150 00, Praha 5

INVESTOR: U.M.Č. Praha - Satalice, K Radonicím 81/3, Satalice - Praha 9
Rekonstrukce 2.np a zázemí pro školku

a dětskou skupinu v čp.90

ADRESA: Pod poštou 90/3, Satalice - Praha 9
PARCELA Č.: 19, 20 k.ú. Satalice
STUPĚN DOKUMENTACE: PRO OHLÁŠENÍ STAVBY
VEDOUcí PROJEKTANT: ING. ARCH. JIŘÍ ŠESTÁK
ČÁST: ARCHITECTONICKO-STAVEBNÍ ŘEŠENÍ D.1.1
NÁZEV VÝKRESU: ČÍSLO VÝKRESU: D.1.1
PŮDORYS BYTU - návrh
DATUM: 04.2023 M 1:50