


PŮDORYS PODKROVÍ M1:50

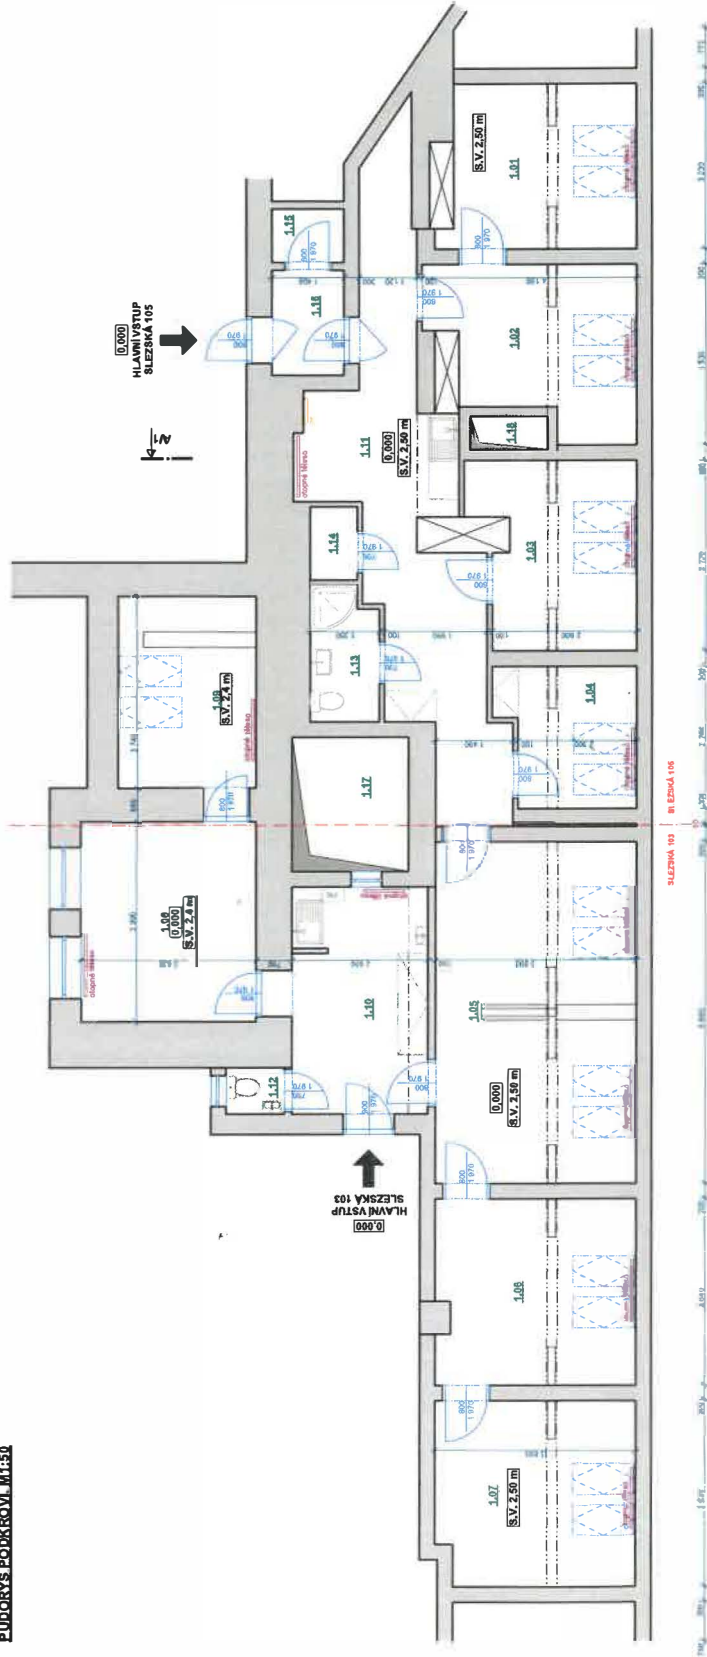

POZNÁMKY:

- PODLAHY: LÉHKÉ PLOVOUCÍ PODLAHY, V NĚKTERÝCH MÍSTNOSTECH KERAMICKÁ DLAŽBA
- DĚLICI STĚNY MEZI KANCELÁŘEMI - SDK KONSTRUKCE TL 300 MM
- ŠKOVINY APODHLÉDÝ Z SDK DESEK
- STŘEŠNÍ OKNA PLASTOVÉ KONSTRUKCE
- VNITŘNÍ DVEŘE DŘEVĚNÉ PROSKLENÉ S OBLOŽNOVOU ŽÁRUBNÍ
- VSTUPNÍ DVEŘE DŘEVĚNÉ S OCELOVOU ŽÁRUBNÍ
- V NĚKTERÝCH MÍSTNOSTECH KANCELÁŘŮ JSOU V POHLEDU UMÍSTĚNÝ KLIAMATIZAČNÍ JEDNOTKY
- VYTÁPĚNÍ KANCELÁŘŮ JE TEPELOVNÍ POMOČÍ OTVORNÝCH TĚLES
- V CHODBĚ JE UMÍSTĚN PLYNOVÝ KOTEL

| TABULKA MÍSTNOSTÍ PRŮZEH |                 |                  | POZNÁMKY        |
|--------------------------|-----------------|------------------|-----------------|
| Č.                       | NÁZEV MÍSTNOSTI | MATERIÁL STĚN    |                 |
| 1.01                     | KANCELÁŘ        | LEHKÁ PLOVOUCÍ   | BÍLÁ VÝMALBA    |
| 1.02                     | KANCELÁŘ        | LEHKÁ PLOVOUCÍ   | BÍLÁ VÝMALBA    |
| 1.03                     | KANCELÁŘ        | LEHKÁ PLOVOUCÍ   | BÍLÁ VÝMALBA    |
| 1.04                     | KANCELÁŘ        | LEHKÁ PLOVOUCÍ   | BÍLÁ VÝMALBA    |
| 1.05                     | KANCELÁŘ        | LEHKÁ PLOVOUCÍ   | BÍLÁ VÝMALBA    |
| 1.06                     | KANCELÁŘ        | LEHKÁ PLOVOUCÍ   | BÍLÁ VÝMALBA    |
| 1.07                     | KANCELÁŘ        | LEHKÁ PLOVOUCÍ   | BÍLÁ VÝMALBA    |
| 1.08                     | KANCELÁŘ        | LEHKÁ PLOVOUCÍ   | BÍLÁ VÝMALBA    |
| 1.09                     | KANCELÁŘ        | LEHKÁ PLOVOUCÍ   | BÍLÁ VÝMALBA    |
| 1.10                     | CHODBA 1        | KERAMICKÁ DLAŽBA | BÍLÁ VÝMALBA    |
| 1.11                     | CHODBA 2        | LEHKÁ PLOVOUCÍ   | BÍLÁ VÝMALBA    |
| 1.12                     | WC              | KERAMICKÝ OBRÁD  | KERAMICKÝ OBRÁD |
| 1.13                     | WC SE SPRCHOVÝ  | KERAMICKÁ DLAŽBA | KERAMICKÝ OBRÁD |
| 1.14                     | SPALOV          | LEHKÁ PLOVOUCÍ   | BÍLÁ VÝMALBA    |
| 1.15                     | SPALOV          | LEHKÁ PLOVOUCÍ   | BÍLÁ VÝMALBA    |
| 1.16                     | CHODBA          | KERAMICKÁ DLAŽBA | BÍLÁ VÝMALBA    |
| 1.17                     | S. 1            | —                | —               |
| 1.18                     | S. 2            | —                | —               |