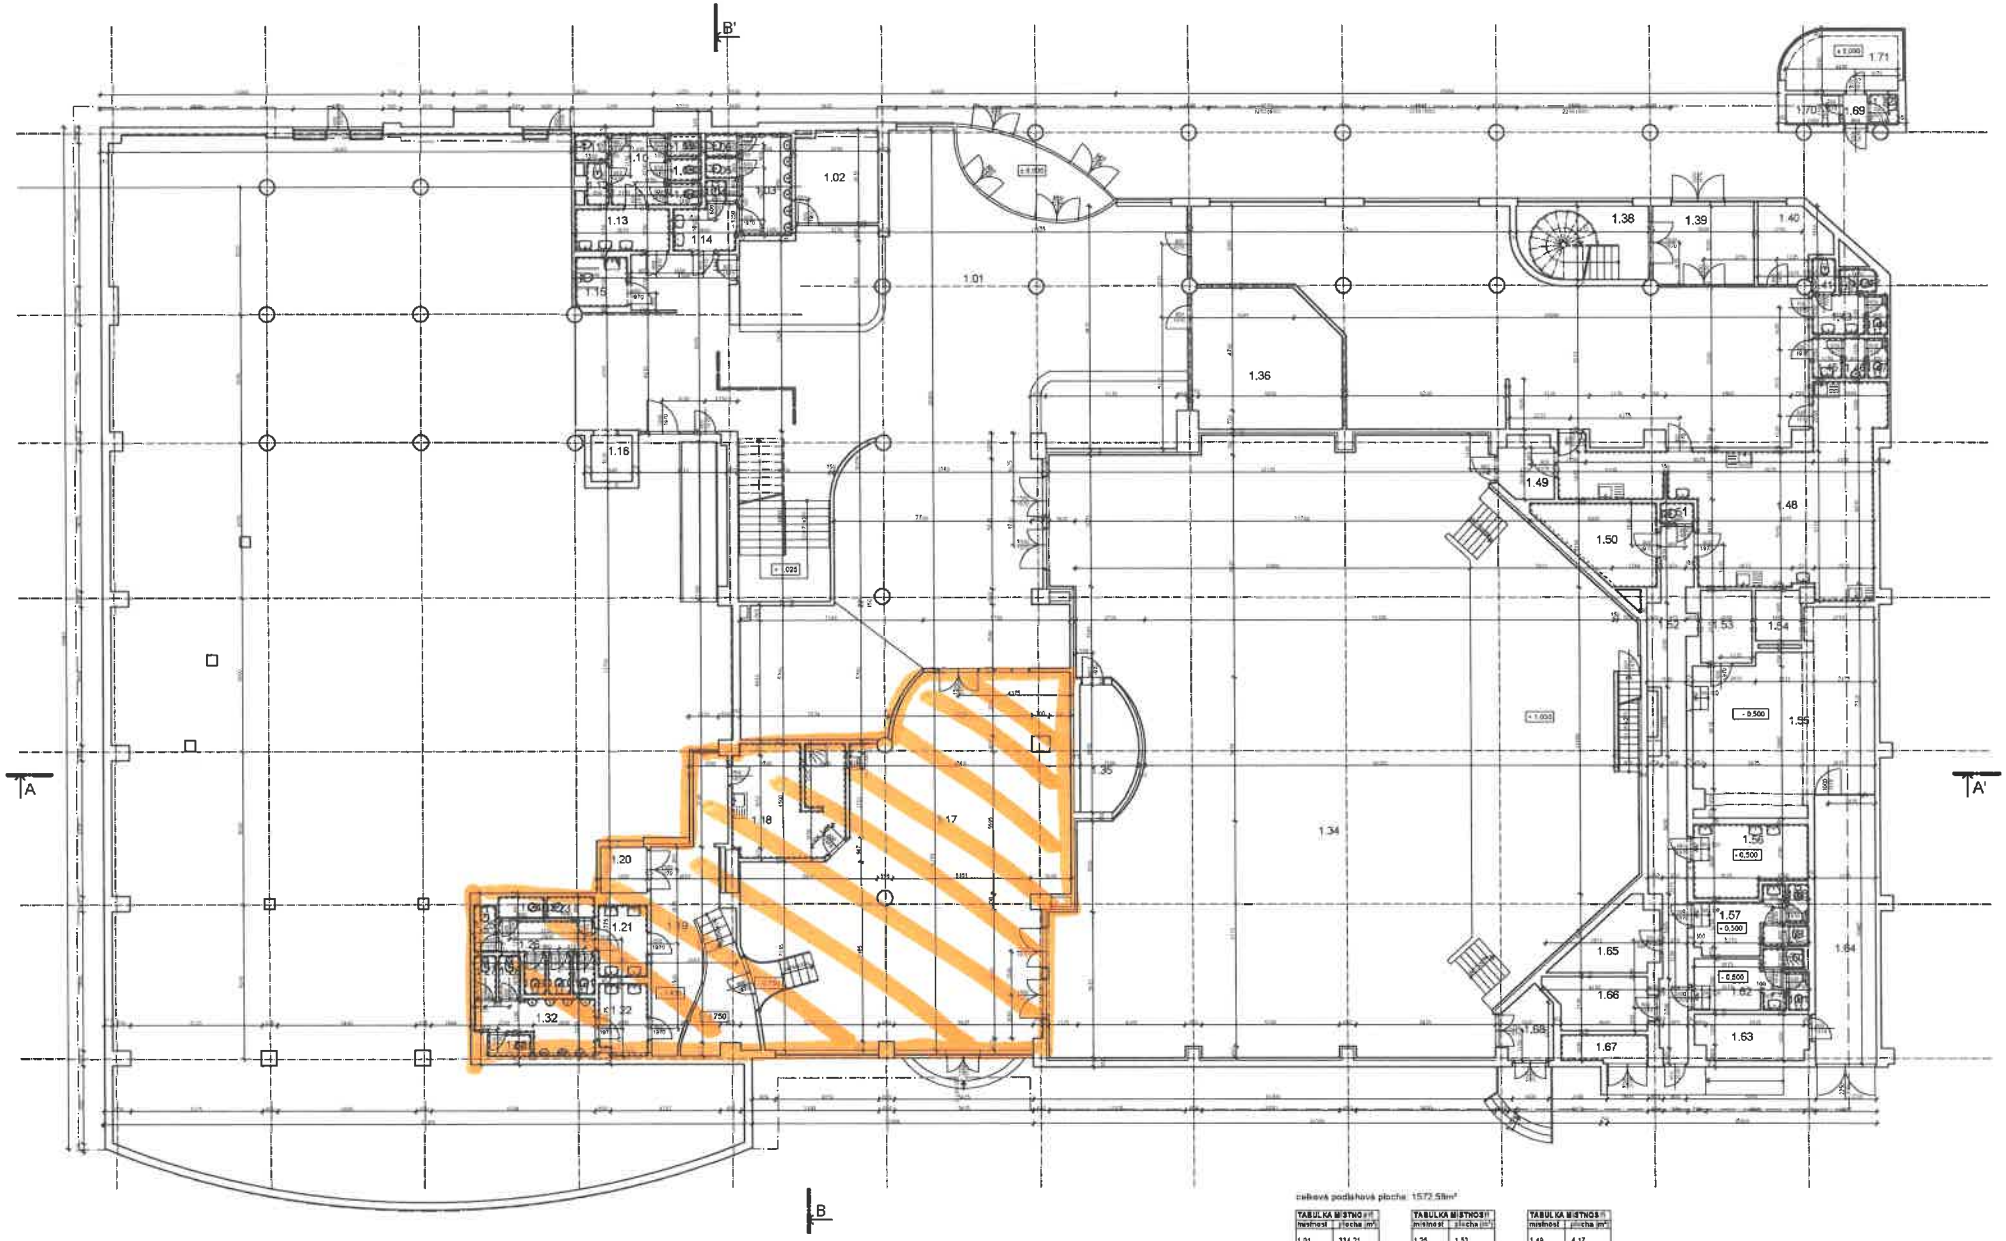

celková podlahová plocha: 1572,58m²

TABULKA MÍSTNOSTÍ	
místnost	plocha [m²]
1.01	334,21
1.02	11,49
1.03	7,70
1.04	0,64
1.05	1,04
1.06	1,04
1.07	1,11
1.08	1,11
1.09	1,11
1.10	5,78
1.11	1,32
1.12	1,40
1.13	6,02
1.14	4,38
1.15	3,80
1.16	2,88
1.17	141,81
1.18	18,34
1.19	32,42
1.20	3,24
1.21	5,27
1.22	5,21
1.23	1,57
1.24	1,53

TABULKA MÍSTNOSTÍ	
místnost	plocha [m²]
1.25	1,53
1.26	4,50
1.27	1,40
1.28	1,40
1.29	1,32
1.30	1,32
1.31	1,32
1.32	8,30
1.33	1,45
1.34	471,76
1.35	8,92
1.36	30,24
1.37	145,83
1.38	14,18
1.39	12,10
1.40	7,23
1.41	1,18
1.42	1,30
1.43	3,16
1.44	1,24
1.45	1,78
1.46	1,24
1.47	1,24
1.48	88,55

TABULKA MÍSTNOSTÍ	
místnost	plocha [m²]
1.49	4,17
1.50	11,44
1.51	1,04
1.52	26,37
1.53	5,95
1.54	3,48
1.55	46,64
1.56	11,57
1.57	6,73
1.58	1,20
1.59	1,44
1.60	1,28
1.61	1,20
1.62	0,58
1.63	7,71
1.64	24,85
1.65	7,87
1.66	7,68
1.67	3,62
1.68	5,01
1.69	1,10
1.70	1,43
1.71	5,38
1.72	1,27

±0,000=270,85 m.n.m.

AUTORIZACE	Ing. Kamil Kubánek	RIPS projekt s.r.	
PROJEKTANT	Bc. Barbora Šáchová		
VYPRACOVAL	Bc. Barbora Šáchová		
KOORDINACE	Ing. Kamil Kubánek		
MÍSTO STAVBY	Novodvorská 1013/151, Praha 4	FORMÁT	A1
INVESTOR	K-Magistrová, a.s. Jilovská 1148/14,142 00 Praha 4	MĚŘÍTKO	1:100
		DATUM	BŘEZEN 22
KA DE	KC Novodvorská 1013/151	STUPEŇ PD	PASPORT
		Č. ZAKÁZKY	07-2016/pš
OBSAH:	PŮDORYS 1.NP	MĚŘÍTKO	Z. VÝKRESU
		1:100	D.1