


TABULKA MÍSTNOSTÍ

Č.M.	NÁZEV	PLOCHA [m ²]
600	PODESTA SCHODIŠTĚ	6,20
ATELIER - C NP č. 108		
620	PŘEDSÍŇ	2,60
621	HALA	11,10
622	PRACOVNA	30,60
623	KOMORA	5,00
624	KUCHYŇ	4,90
625	KOUPELNA - WC	3,00
CELKOVÁ PLOCHA		57,40 m²

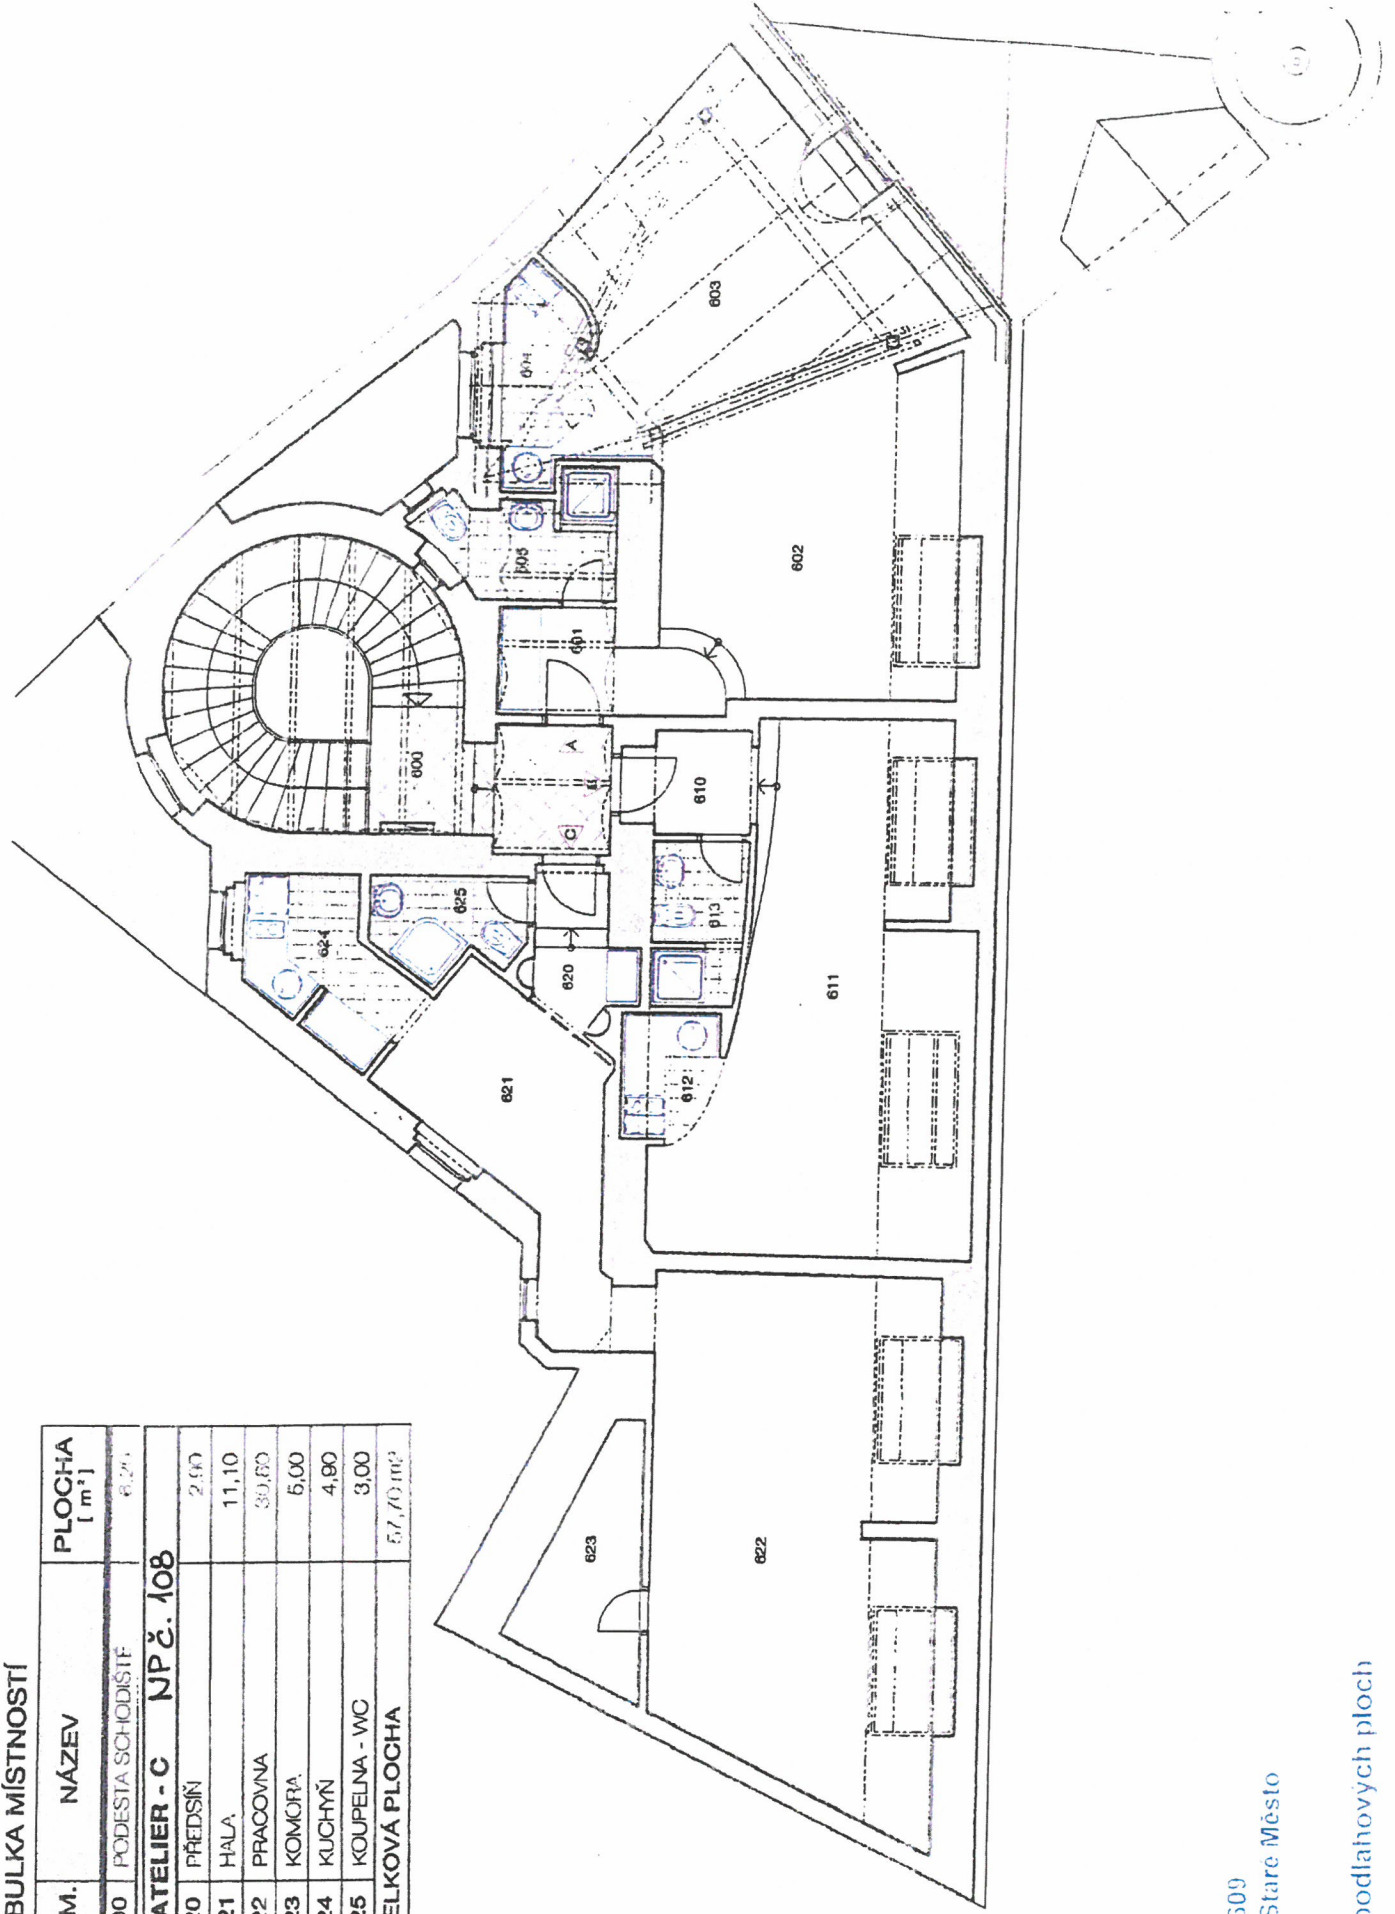

Dlouhá 2/609

Praha 1 - Staré Město

Passport podlahových ploch