


PLÁN 4.PATR. ČINŽ. DOMU S M...
 DĚLNÍKŮ UZENÁŘSKÝCH U PRAZE-VII, NA PARC. Č. 4 ROZDEL. 10123

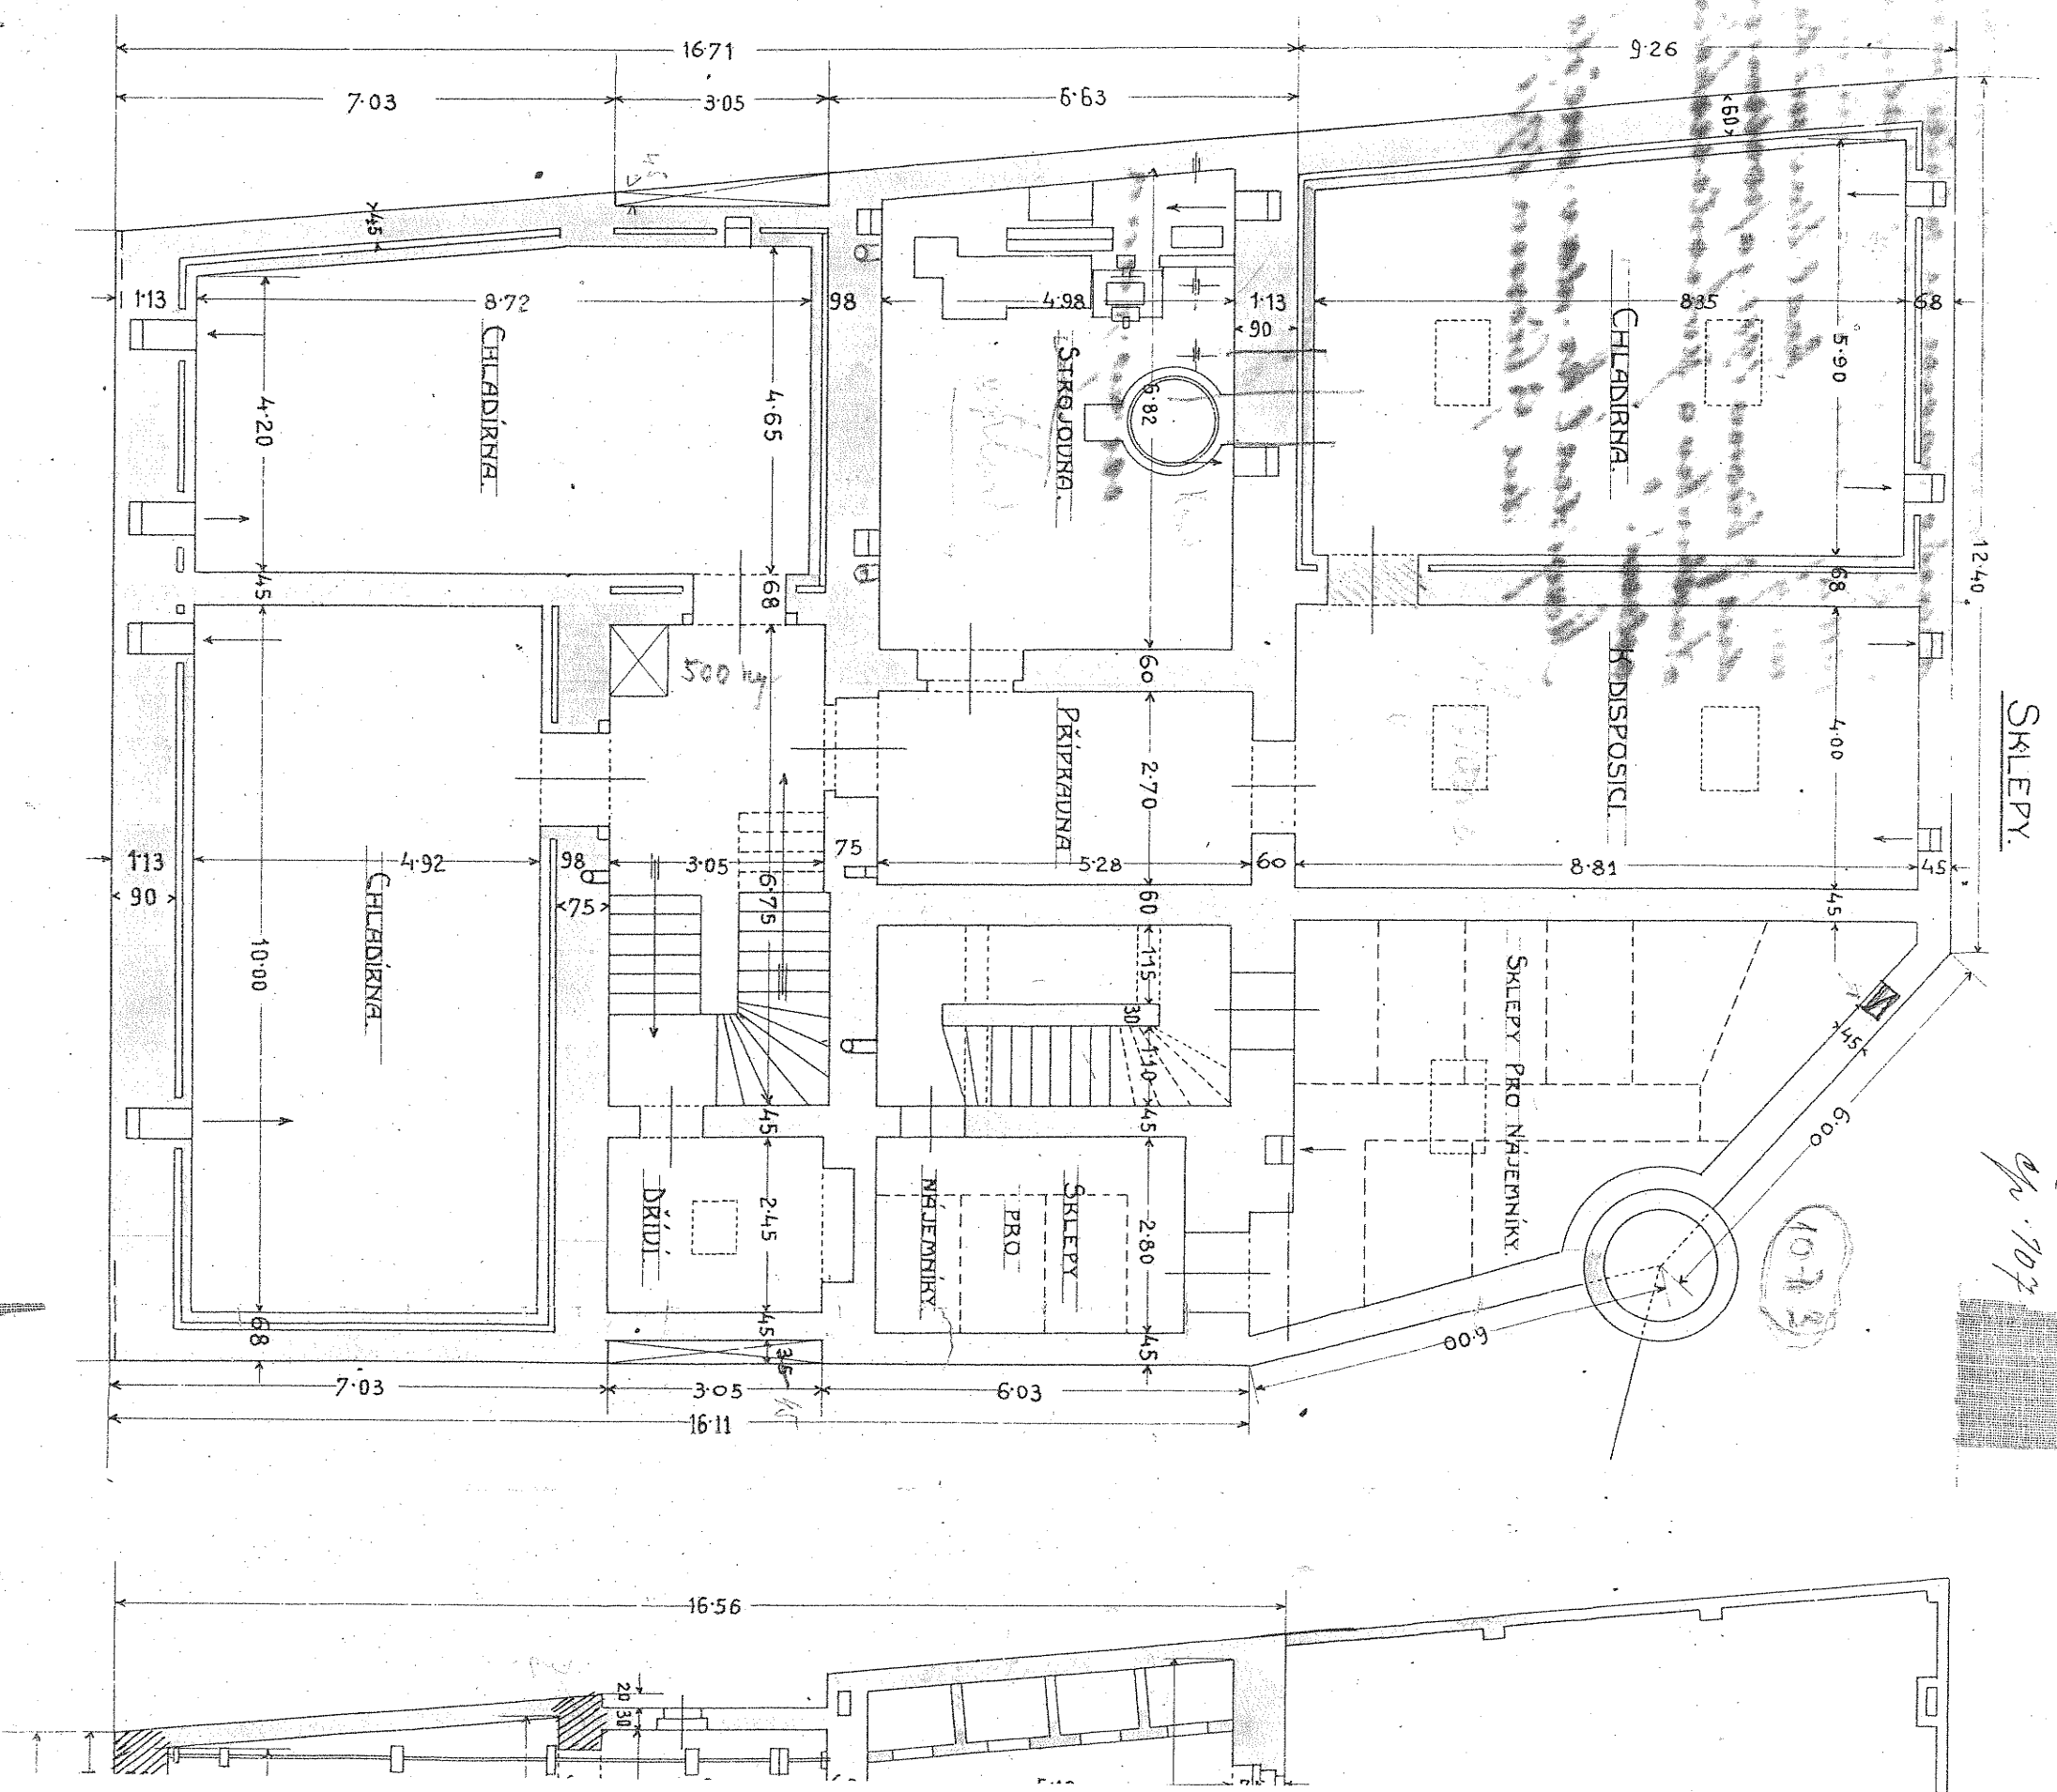

SKLEPY.

10123