


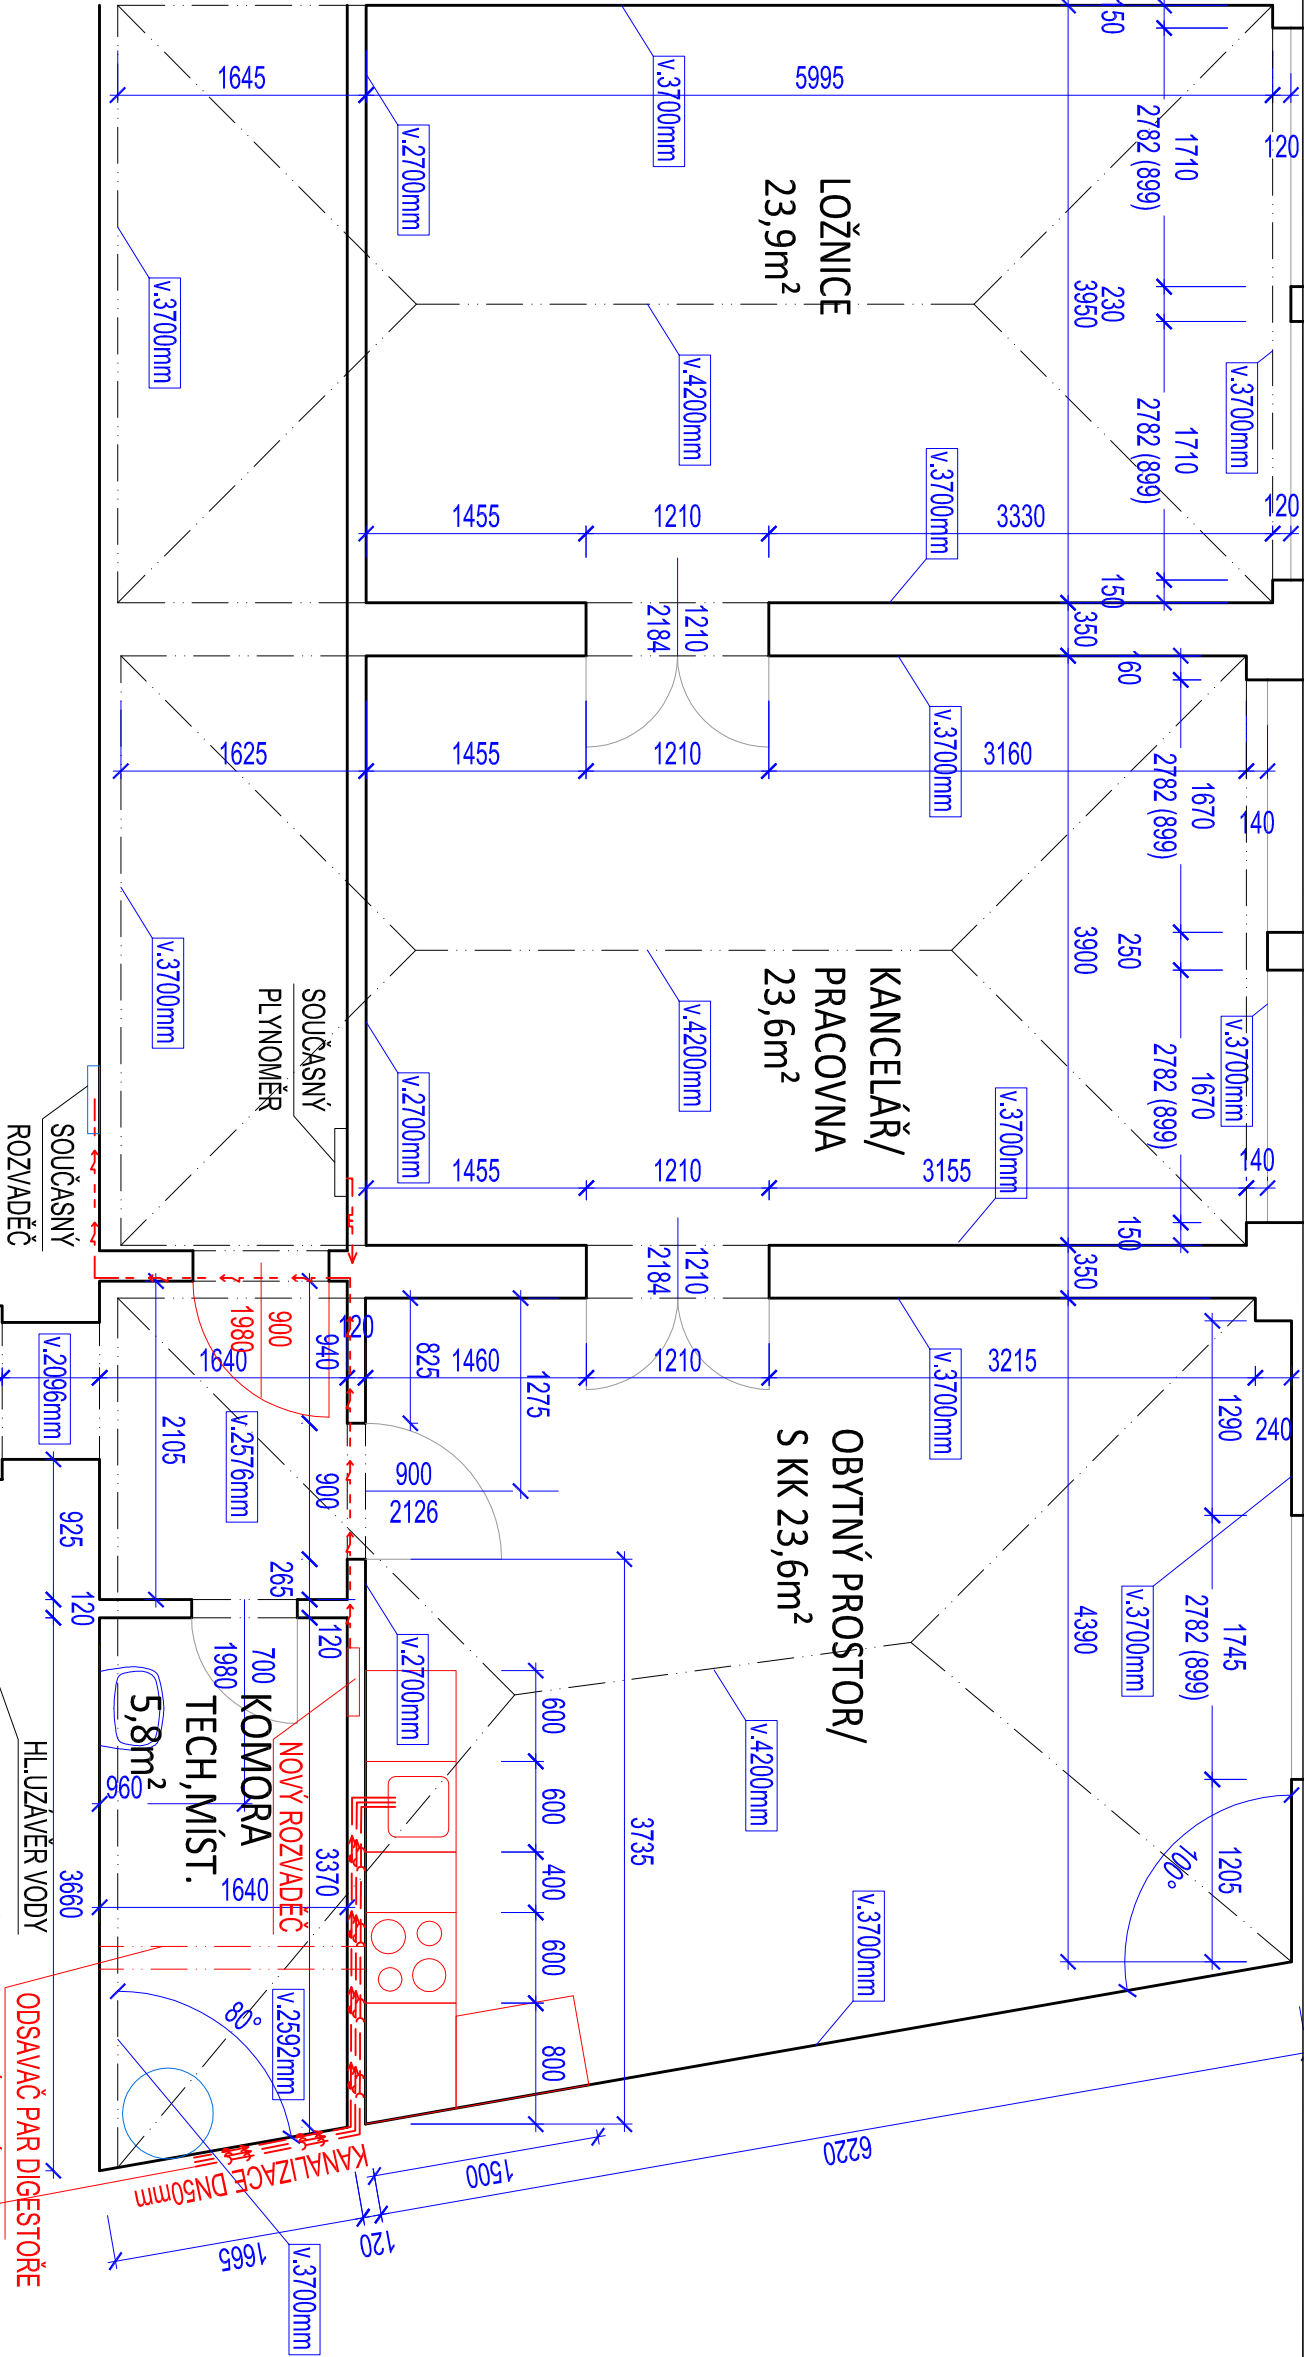

LEGENDA:

- VEDENÍ ELEKTRO SILNOPROUD
- KANALIZACE PVC
- VODA PITNÁ - STUDENÁ
- VODA UŽITKOVÁ - TEPLÁ
- VEDENÍ PLYNU
- NOVÉ KONSTRUKCE A VYBAVENÍ

7.3.2015

ZODPOVĚDNÝ PROJEKTANT	VYPRACOVAL	KONTROLOVAL
	Jaroslav Beránek	
INVESTOR: Aneta Pecková v zastoupení Michalem Peckou bytem v Předpolí 15, Praha 10	FORMÁT A3	
	PARÉ	012345678
REKONSTRUKCE BYTU	DATUM	03/2015
Národní 43, Praha 1, Byt č.2	STUPEŇ	.
	Č. ZAKÁZKY	.
PŮDORYS	MĚŘÍTKO	1:50
		1