


Dům U zlatého jednorozce  
Staroměstské náměstí 20/548, Praha 1 - Staré Město  
1 : 200

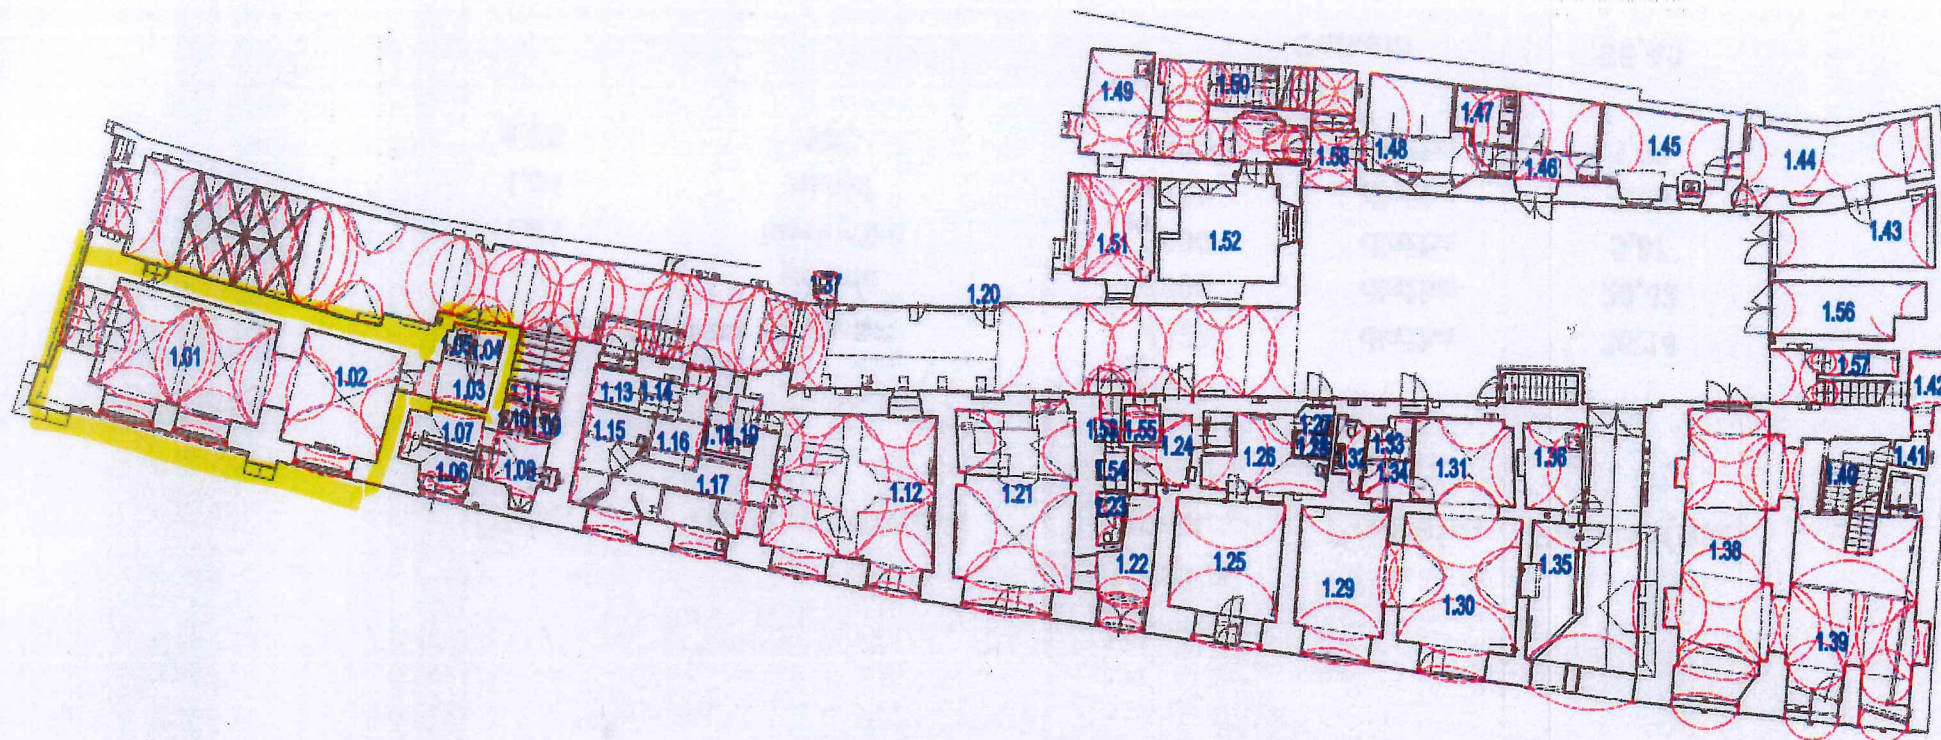

Číslo	Účel místnosti	Výška max.	Podlaha	Plocha(m2)
PROSTOR č. 119				
1.01	galerie	4420	dlažba	36,14
1.02	galerie	3900	dlažba	20,42
1.03	kuchyňka	3090	dlažba	5,87
1.04	sklad	4190	dlažba	1,88
1.05	WC	2130	dlažba	1,09
Celkem				65,40