

LEGENDA


- elektro
- voda - dočasné pozemní vedení

hranice parcely


Parcela č. 2104/1 k.ú. Holešovice
Místo se nachází mezi ulicemi:
Nábř. E. Beneše a Latenských sady

PARC. Č. SOUSEDNÍCH POZEMKŮ

k.ú. Hradčany 691	k.ú. Holešovice 2104/12	k.ú. Holešovice 2163
k.ú. Hradčany 692	k.ú. Holešovice 2104/13	k.ú. Holešovice 2188
k.ú. Hradčany 697	k.ú. Holešovice 2104/14	k.ú. Holešovice 2196
k.ú. Hradčany 698	k.ú. Holešovice 2104/15	k.ú. Holešovice 2197
k.ú. Hradčany 699/1	k.ú. Holešovice 2104/16	k.ú. Holešovice 2199
k.ú. Hradčany 774	k.ú. Holešovice 2104/17	k.ú. Holešovice 2201
k.ú. Hradčany 775	k.ú. Holešovice 2105/1	k.ú. Holešovice 2204/1
k.ú. Hradčany 777	k.ú. Holešovice 2106	k.ú. Holešovice 2218/1
k.ú. Hradčany 778/1	k.ú. Holešovice 2108/1	k.ú. Holešovice 2218/2
k.ú. Holešovice 2103	k.ú. Holešovice 2108/2	k.ú. Holešovice 2219
k.ú. Holešovice 2104/5	k.ú. Holešovice 2108/3	k.ú. Holešovice 2220
k.ú. Holešovice 2104/6	k.ú. Holešovice 2109/1	k.ú. Holešovice 2243
k.ú. Holešovice 2104/7	k.ú. Holešovice 2109/2	
k.ú. Holešovice 2104/8	k.ú. Holešovice 2137/1	
k.ú. Holešovice 2104/9	k.ú. Holešovice 2154	
k.ú. Holešovice 2104/10		

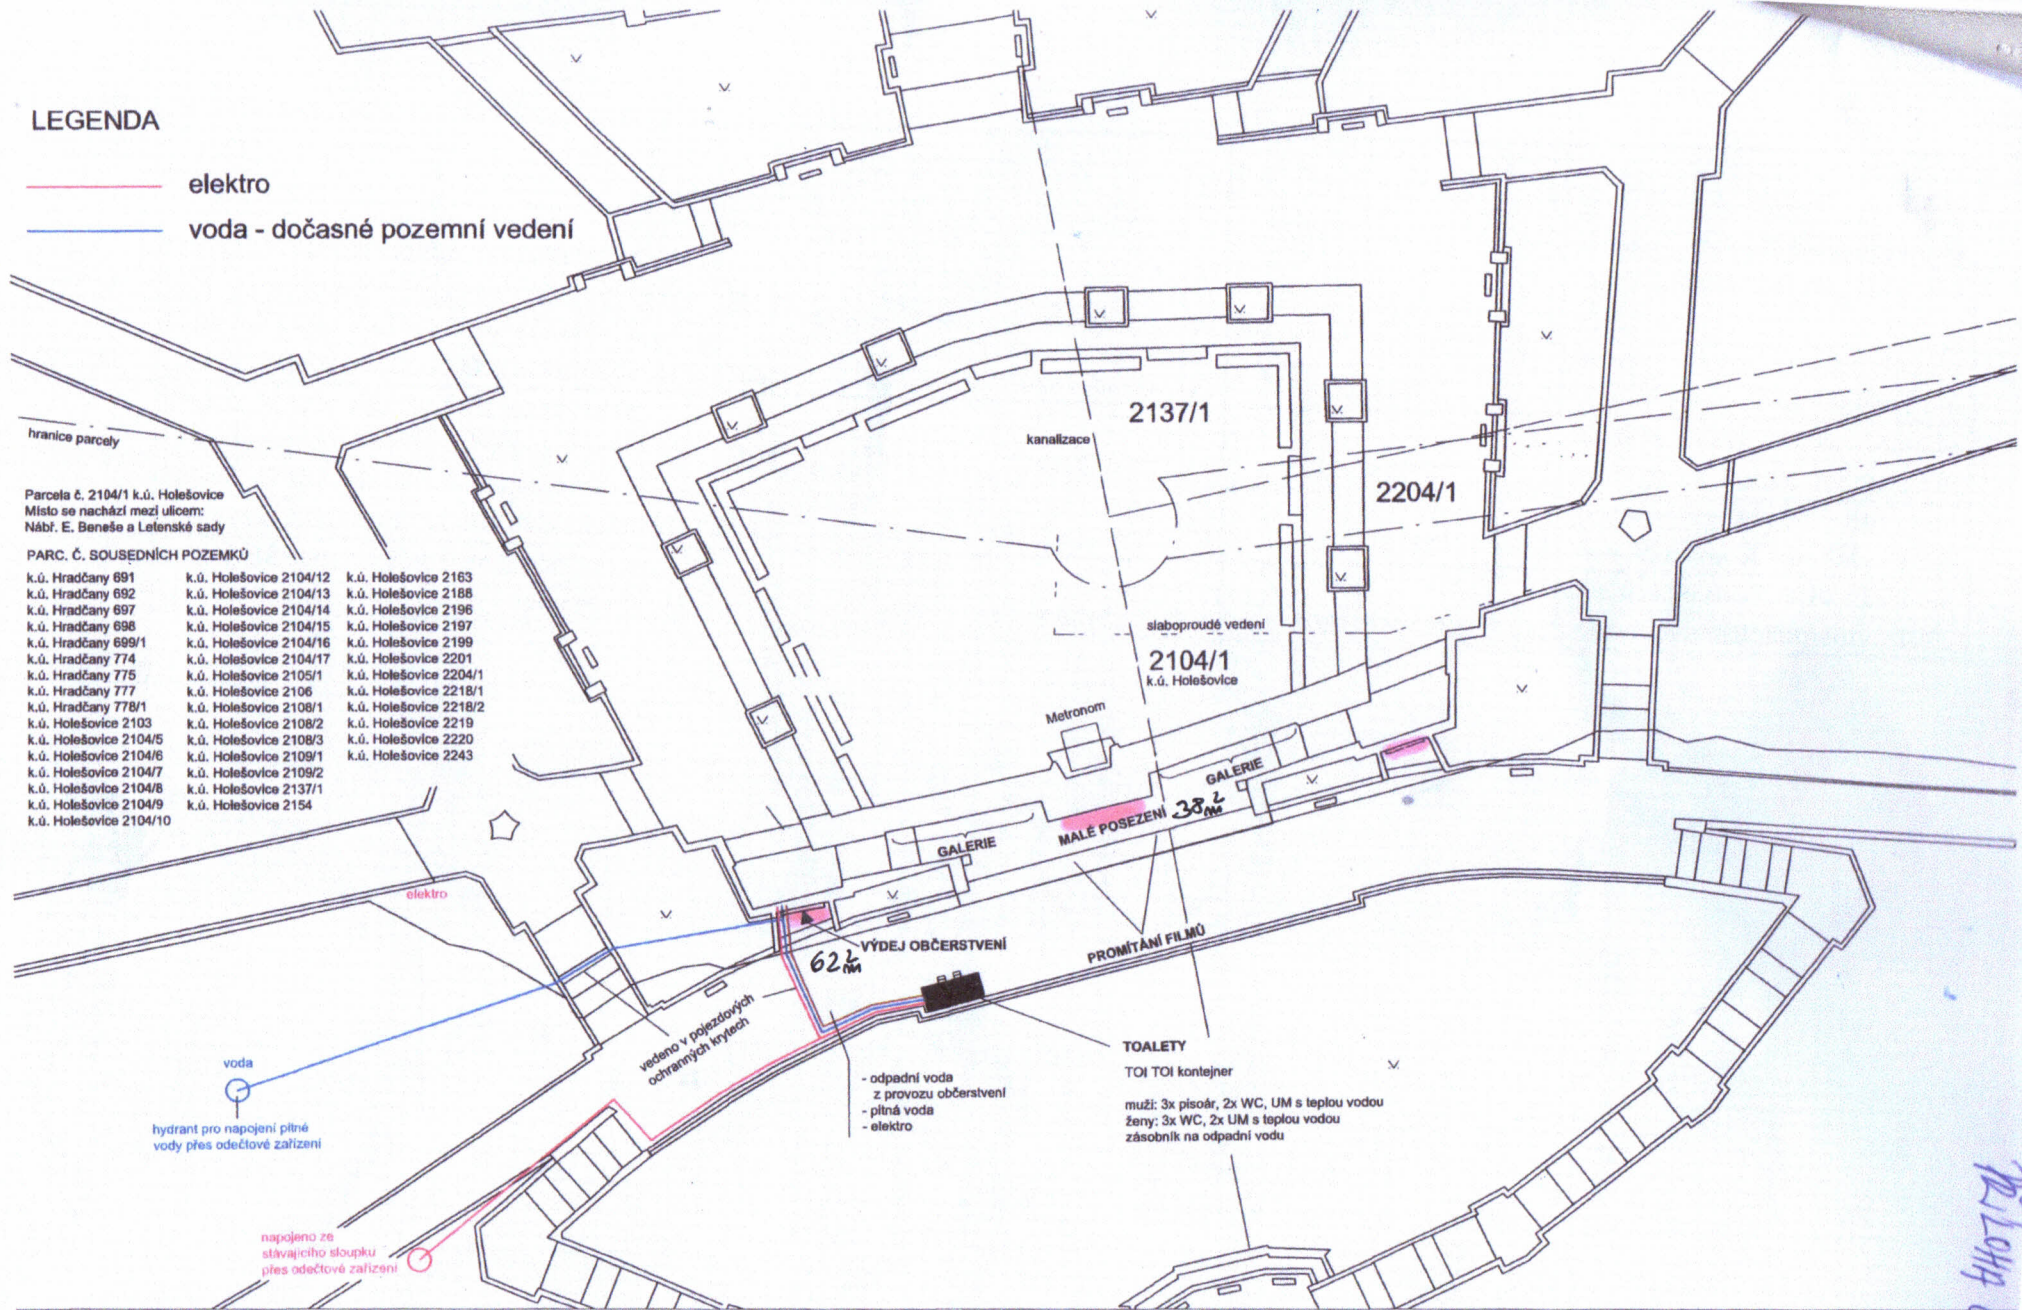

20.11.2014 10:17

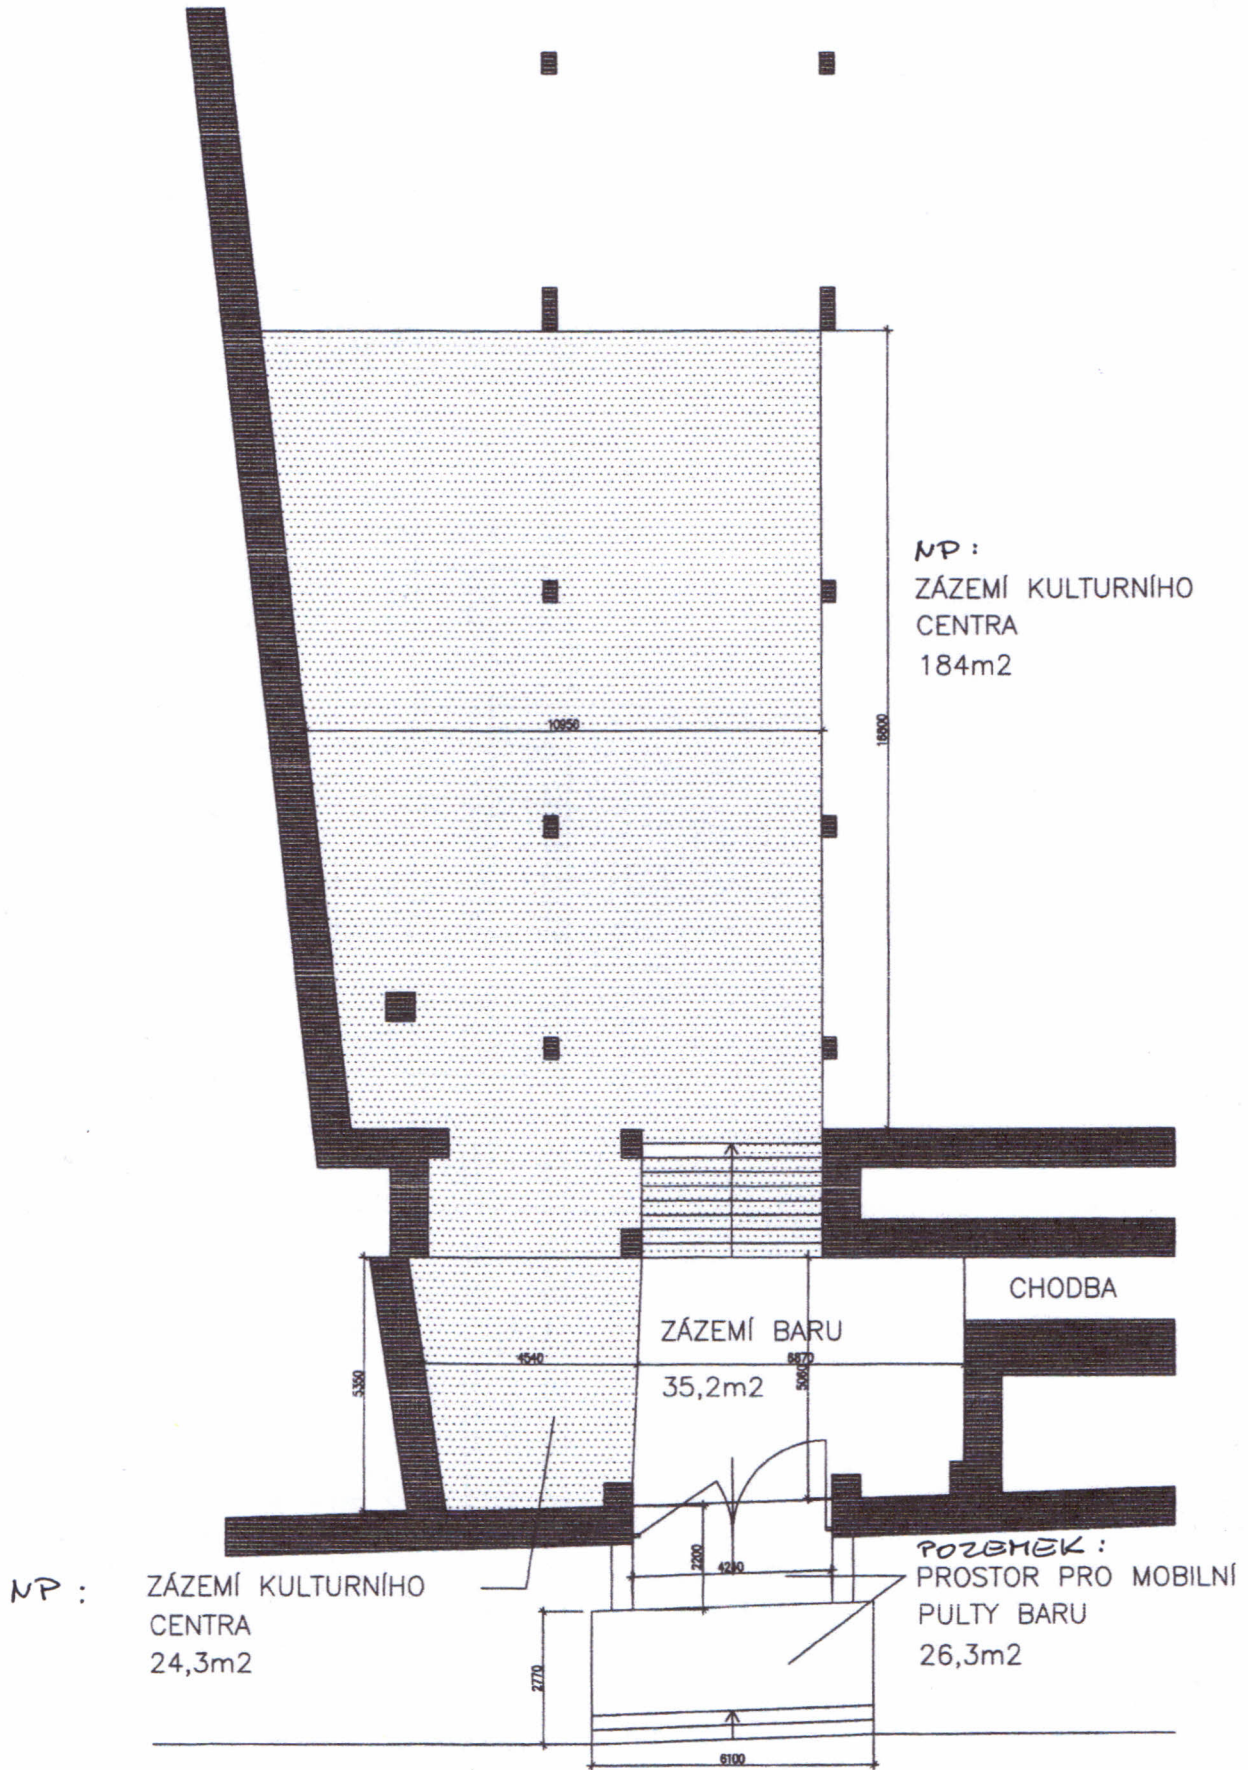


NP :
 ZÁZEMÍ KULTURNÍHO
 CENTRA
 184m²

ZÁZEMÍ BARU
 35,2m²

CHODBA

NP :
 ZÁZEMÍ KULTURNÍHO
 CENTRA
 24,3m²

POZEMEK :
 PROSTOR PRO MOBILNÍ
 PULTY BARU
 26,3m²

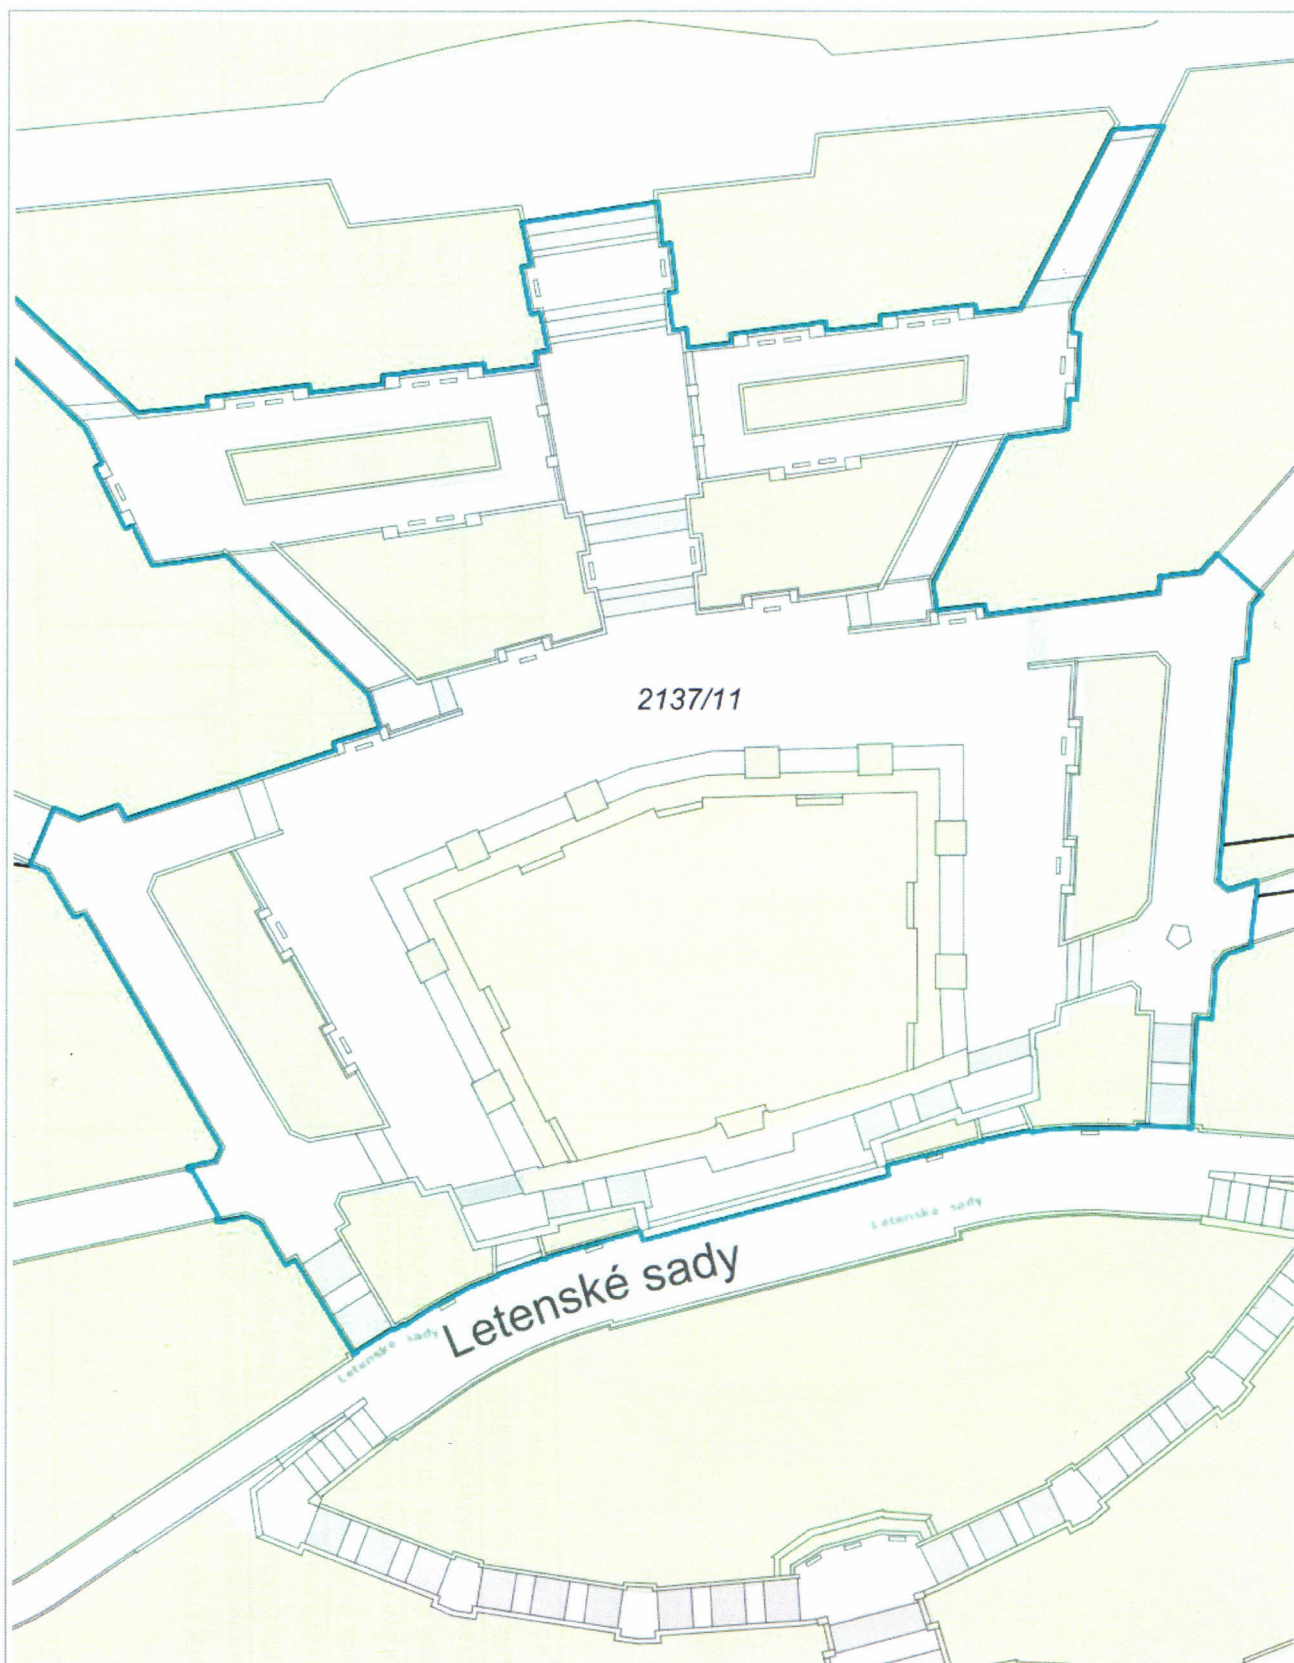

1 : 943