


TABULKA MÍSTNOSTÍ

Č.M.	NÁZEV	PLOCHA [m <sup>2</sup> ]
600	KAPLEČKA SOCIÁLNÍ	1,000
<b>ATELIER - A NP č. 109</b>		
601	PŘÍDESIÍ	3,30
602	PRACOVNA 1	19,40
603	PRACOVNA 2	20,70
604	KUCHYŇ	3,40
605	KOUPELNA - WC	4,20
<b>CELKOVÁ PLOCHA</b>		51,00 m <sup>2</sup>

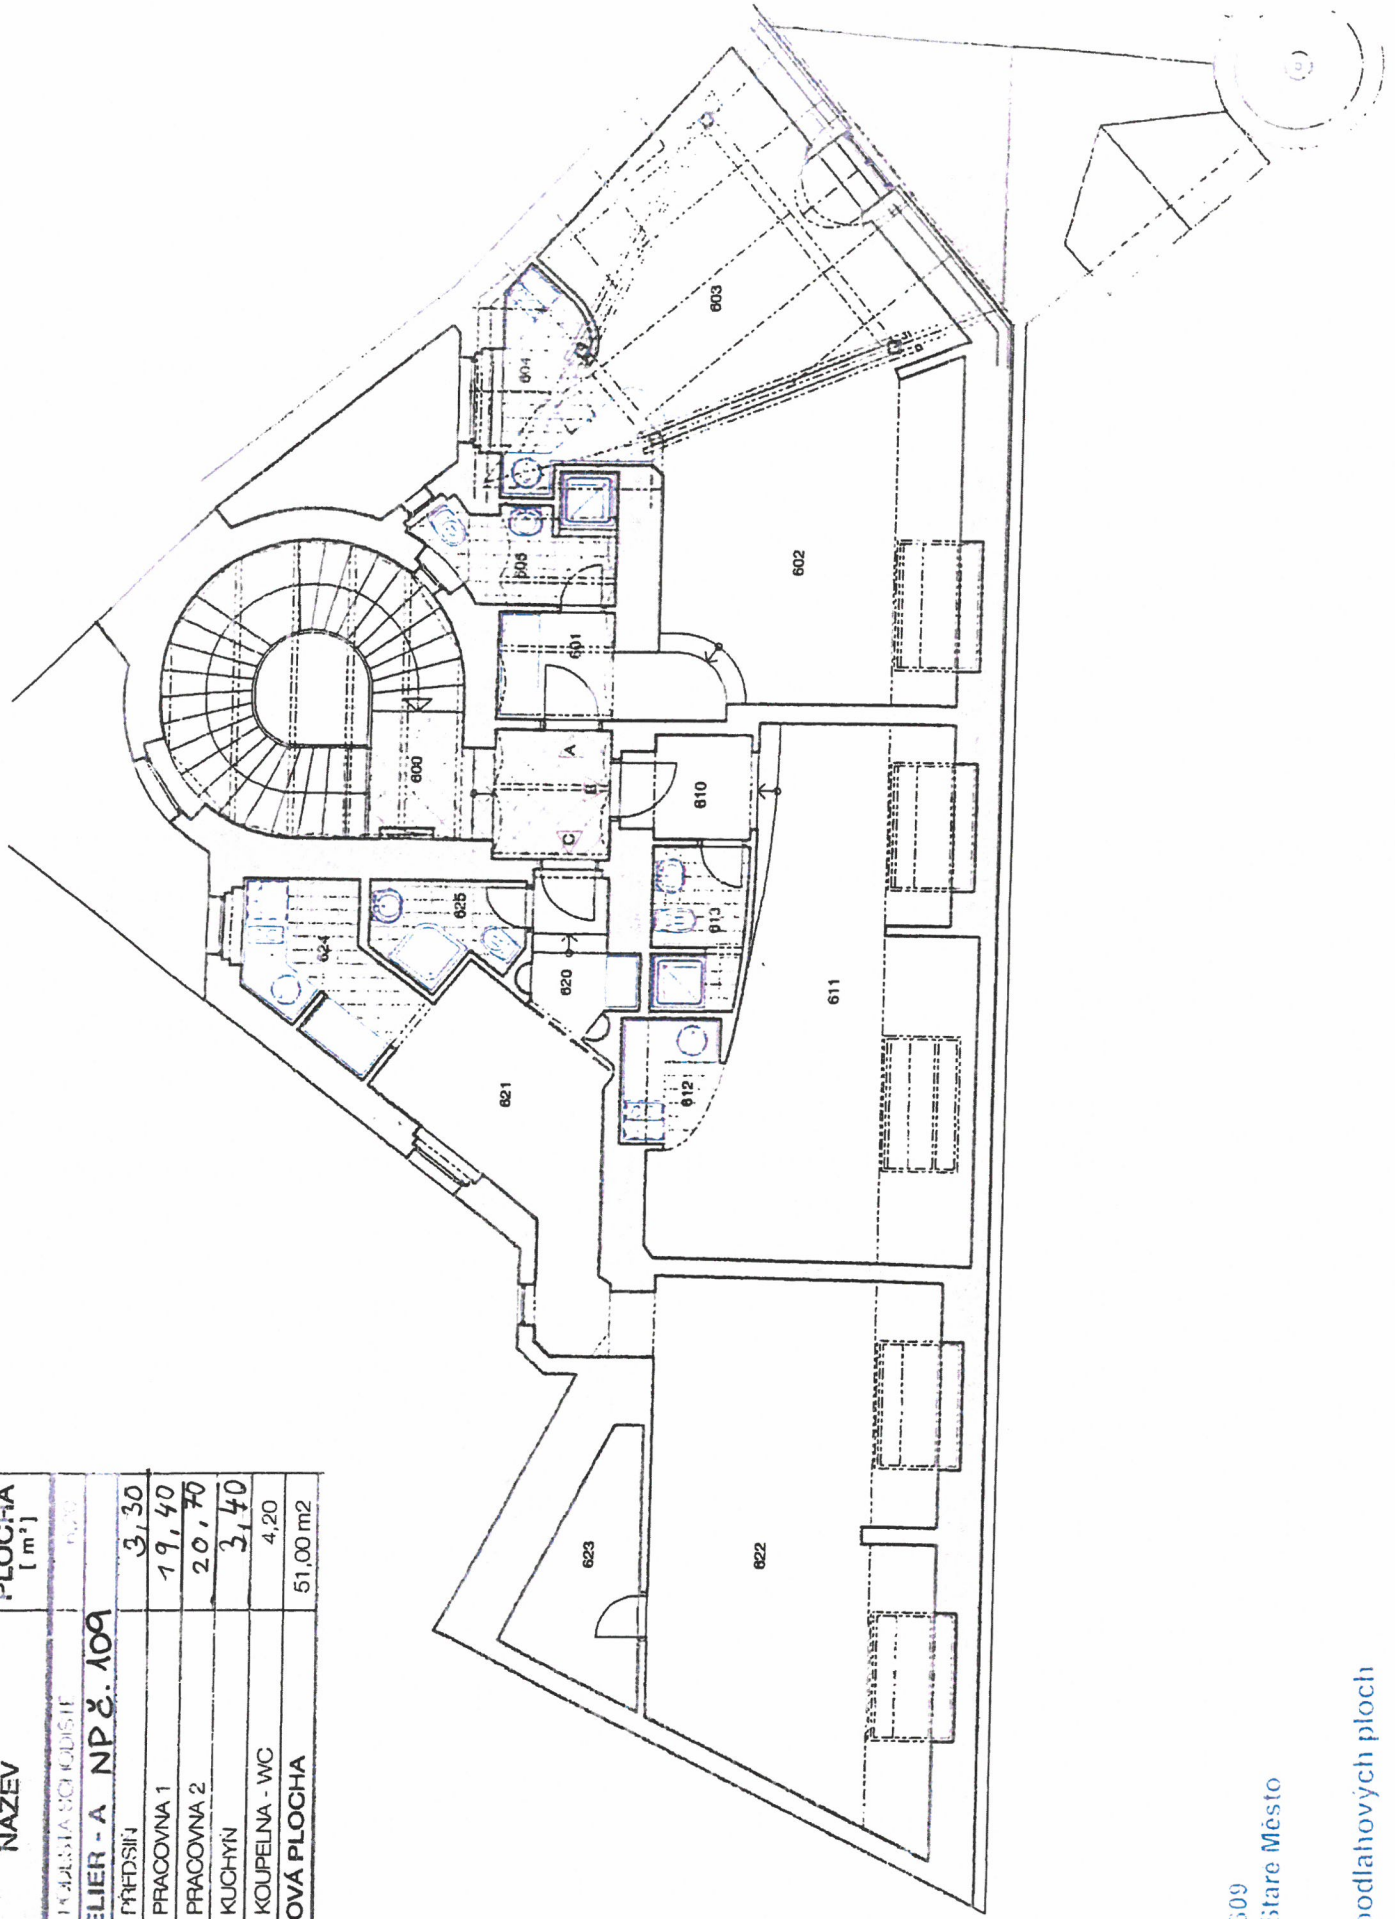

Dlouhá 2/609

Praha 1 - Staré Město

Pasport podlahových ploch