



ul. SEMICKÁ

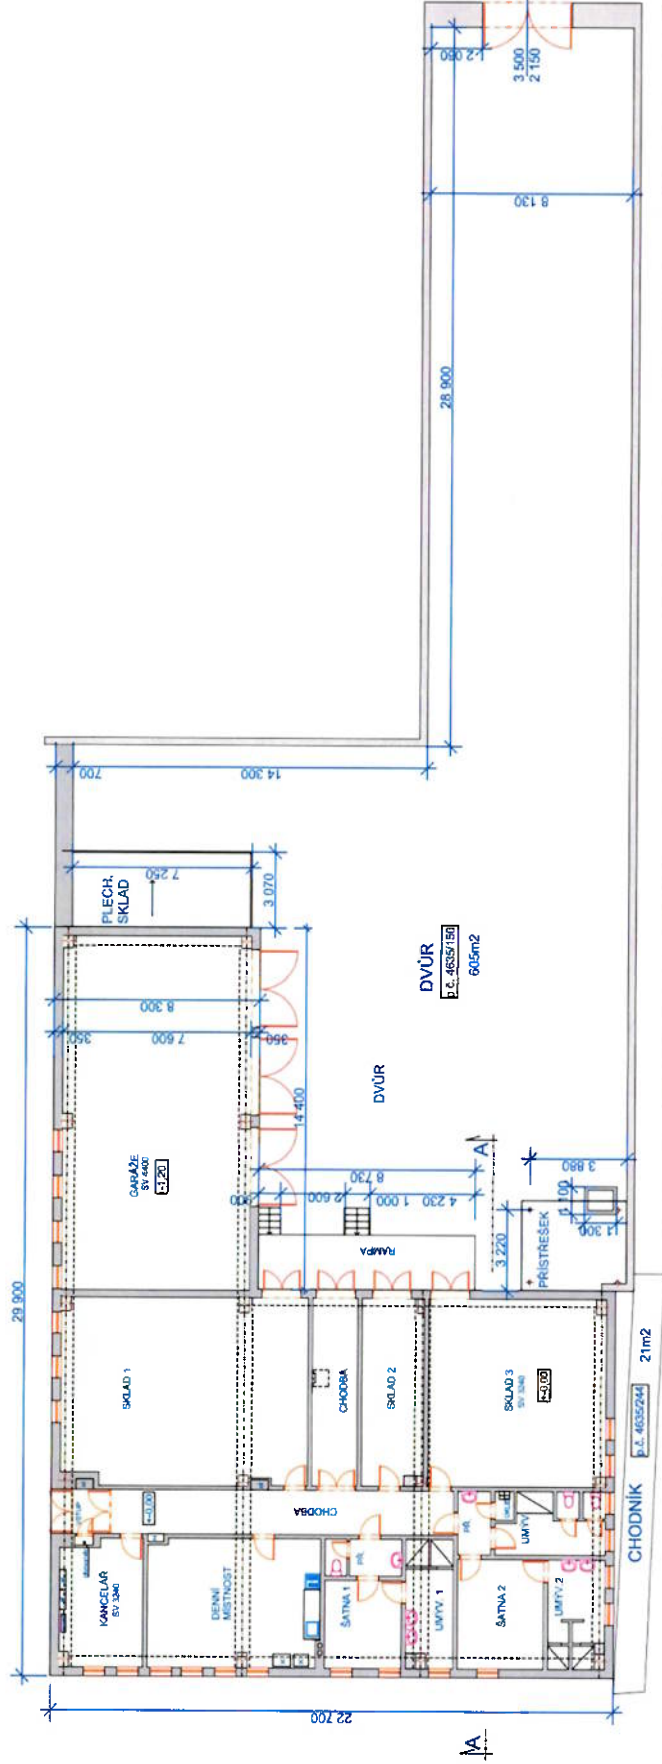


ul. PETRŽILOVA

ul. ČESKOSLOVENSKÉHO EXILU

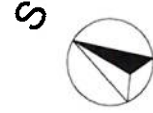

NÁZEV STAVBY		FIRMA	
STAVBA OBČANSKÉHO VYBAVENÍ		HANZAL	
ZAMĚŘENÍ SKUTEČNÉHO STAVU		Přánická 905/38, 153 00 Praha 5	
č.p. 3293, ul. Semická ul. č.4, Praha 4, k.ú. Modřany		IČO: 17029023, DIČ: CZ 40817063	
STAVEBNÍK		Hl.m. Praha, v zast. Q-Facility, Veronické nám. č.597, Praha 15	
ZODP. PROJEKTANT		Jiří HANZAL	
VYPRACOVAL		Jiří HANZAL	
STUPĚŇ		PASPORT STAVBY	
DATUM		ÚNOR 2025	
FORMÁT		A 4 VÝKRES PARÉ	
SITUACE AREÁLU		MĚR	
		1:200	
		D1	

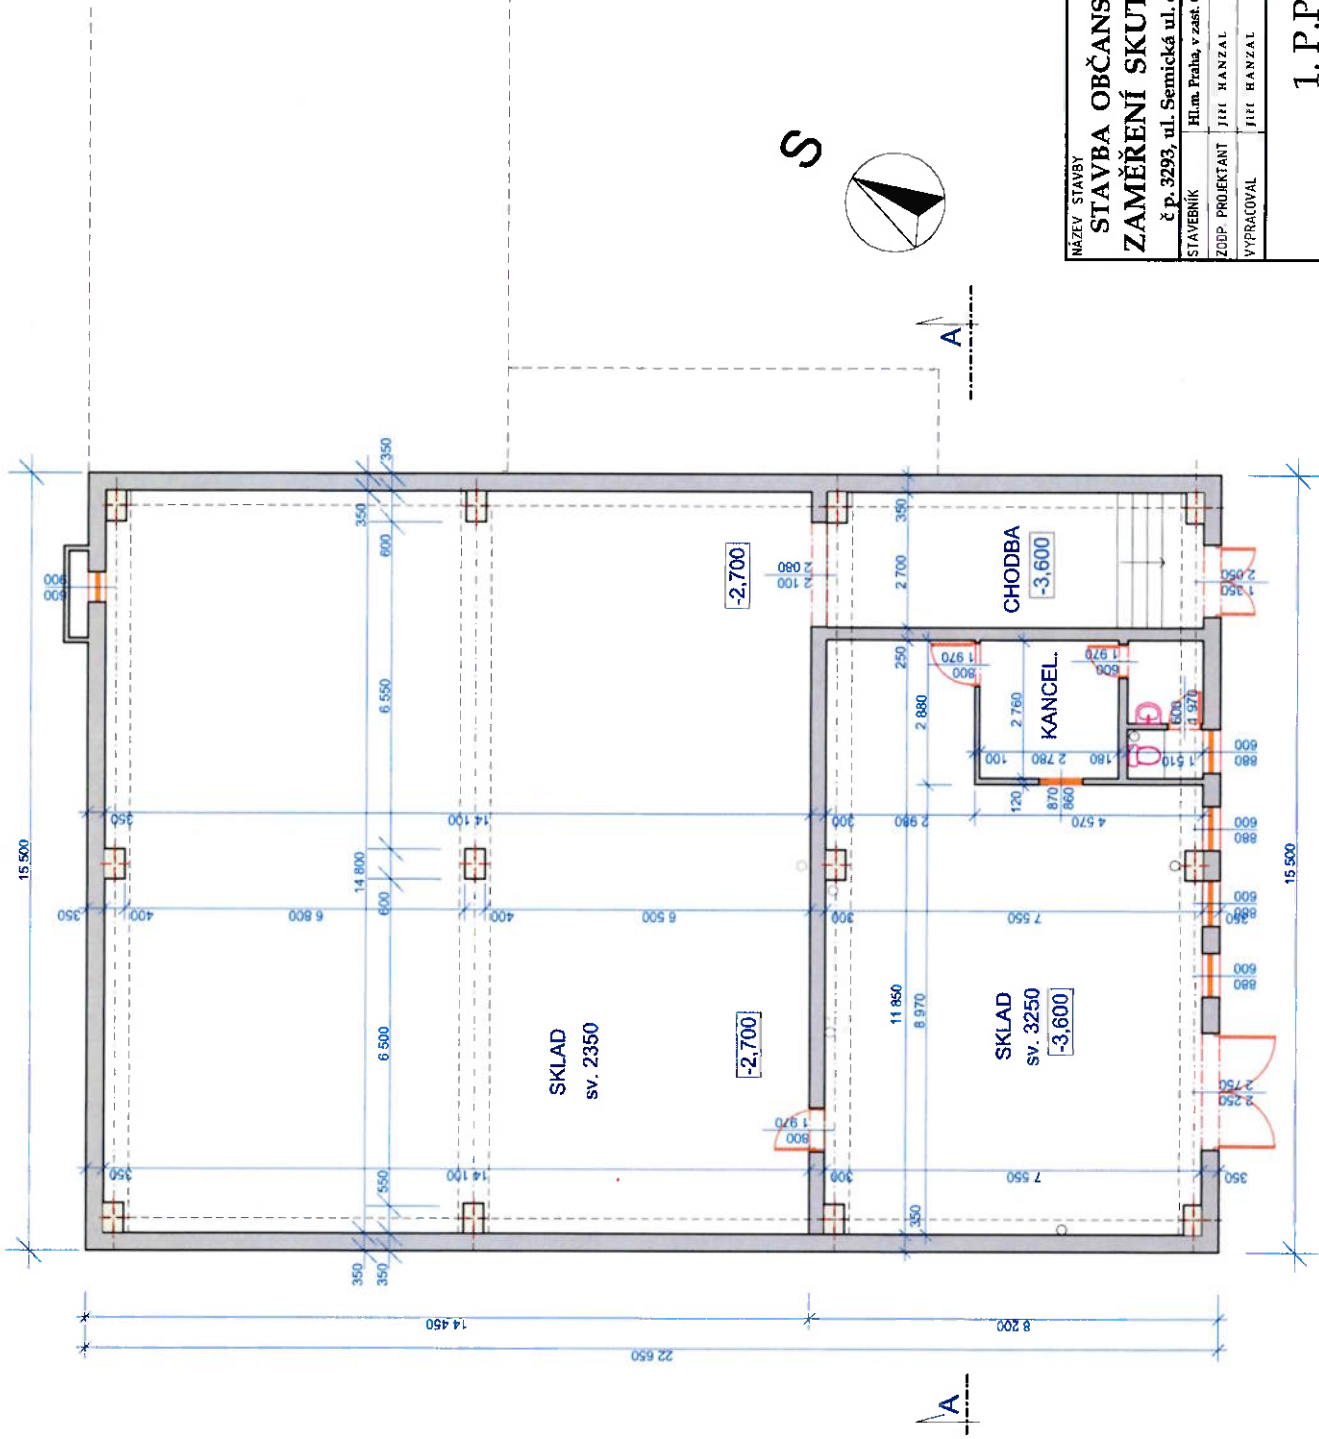

MÍSTNOST	PLOCHA
KANCELÁŘ	7,53m ²
UMYVÁRNA	2,54m ²
WC	1,32m ²
CHODBA	19,90m ²
SKLAD	75,40m ²
SKLAD	207,24m ²
CELKEM	313,93

NÁZEV STAVBY		FIRMA	
STAVBA OBČANSKÉHO VYBAVENÍ		HANZAL	
ZAMĚŘENÍ SKUTEČNÉHO STAVU		Přátická 905/98, 153 00 Praha 3	
č.p. 3293, ul. Semická ul. č.4, Praha 4, k.ú. Modřany		IČO: 17029023 DIČ: CZ 488317663	
stavbu		mob. 608 431 814, hanzal@hanzal.cz	
STAVEBNÍK	Hl.m. Praha v zast. Q-facility, Veronické nám. č.597, Praha 15	STUPĚŇ	PASPORT STAVBY
ZODP. PROJEKTANT	Jiří HANZAL	DATA	ÚNOR 2025
VYPRACOVAL	Jiří HANZAL	FORMÁT	A 4 VÝKRES
1. P.P. - SUTERÉN		HEŘ	D1
		1:100	