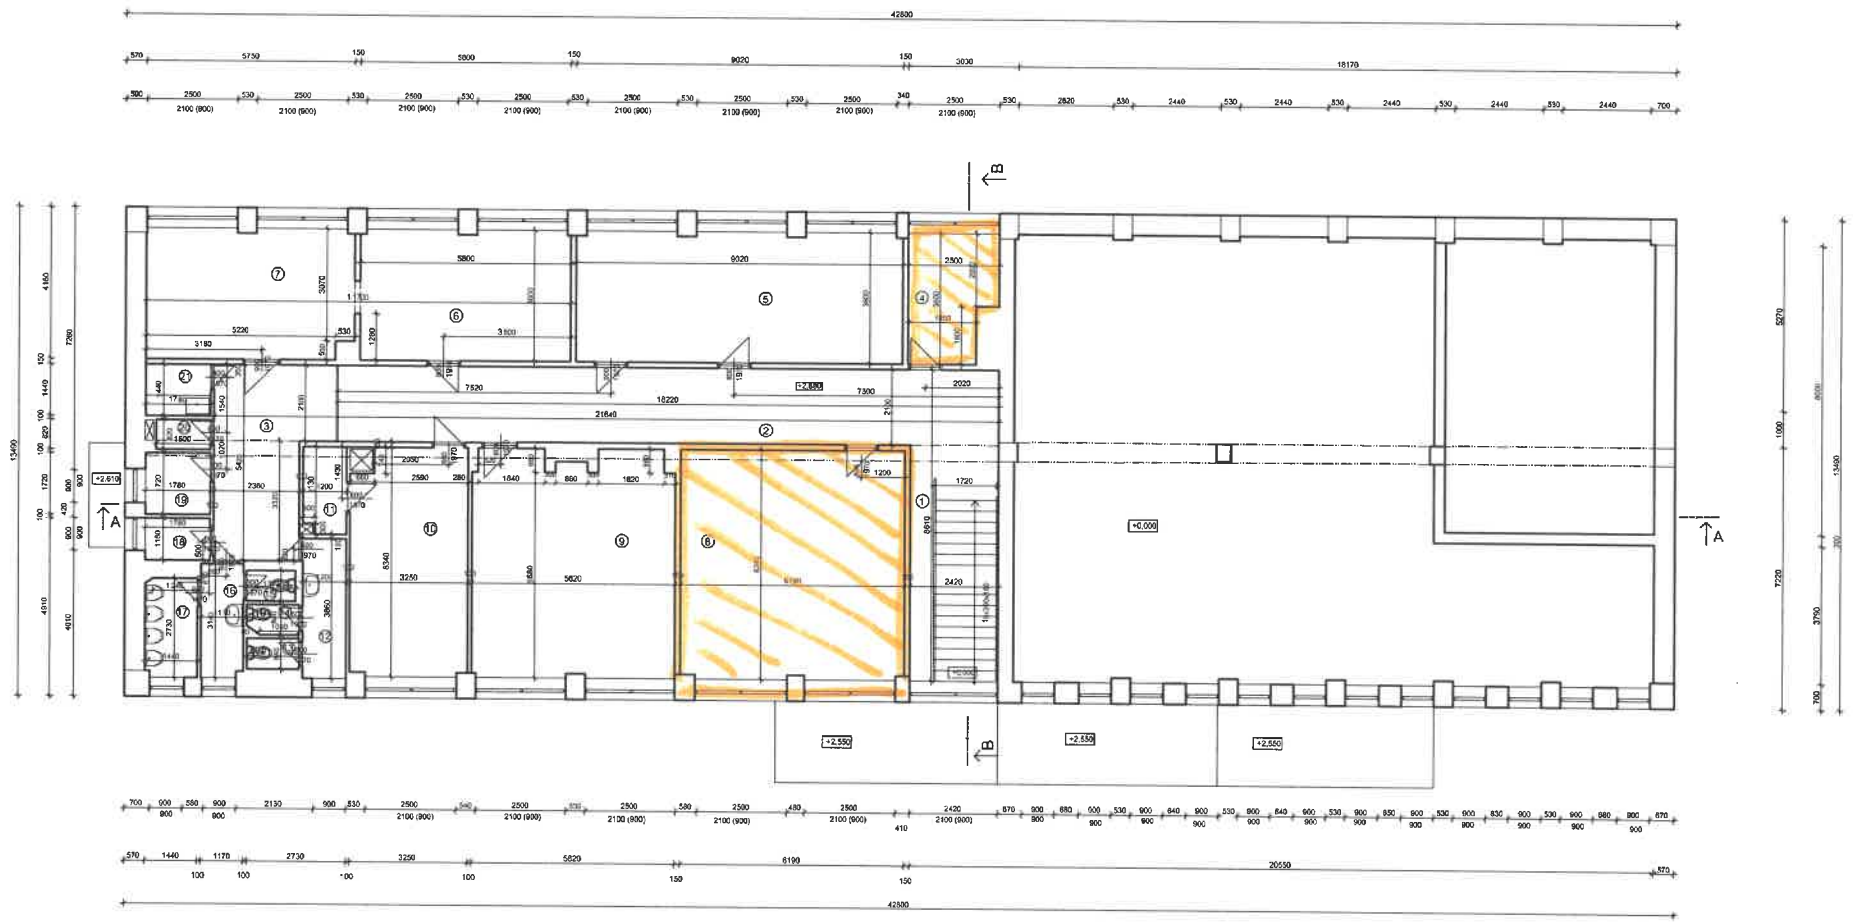

1.Patro - 1NP

Číslo místno	Výměra (m2)
1NP – 01	15,8
1NP – 02	38,35
1NP – 03	15,06
1NP – 04	7,99
1NP – 05	31,2
1NP – 06	19,91
1NP – 07	20,34
1NP – 08	28,5
1NP – 09	34,25
1NP – 10	19,73
1NP – 11	2,8
1NP – 12	4,63
1NP – 13	1,2
1NP – 14	1,16
1NP – 15	1,13
1NP – 16	3,62
1NP – 17	3,91
1NP – 18	2,05
1NP – 19	3,07
1NP – 20	1,23
1NP – 21	2,56
Celkem	268,29

LEGENDA

Stávající konstrukce

D.1.1. ARCHITEKTONICKO STAVEBNÍ ČÁST

AUTORIZACE	Ing. Kamil Kubánek	RIPS projekt s.r.o. projekční kancelář Náchodská 2548 193 00 Praha-H. Počernice TEL:606277960	
PROJEKTANT	Lenka Sedláková		
VYPRACOVAL	Lenka Sedláková		
KOORDINACE	Ing. Kamil Kubánek		
MÍSTO STAVBY	Vikova 1223/4, Radova 1223/2, Praha	FORMÁT	2x A4
INVESTOR	4 - Majetková, a.s. Jilovská 1148/14, 142 00 Praha 4	MĚŘÍTKO	1:100
		DATUM	říjen 2014
AKCE: Pasport Vikova		STUPEŇ PD	pasport
		Č. ZAKÁZKY	47-2014/LS
OBSAH: Půdorys 1.Patro		MĚŘÍTKO 1:100	č. VÝKRESU D2.