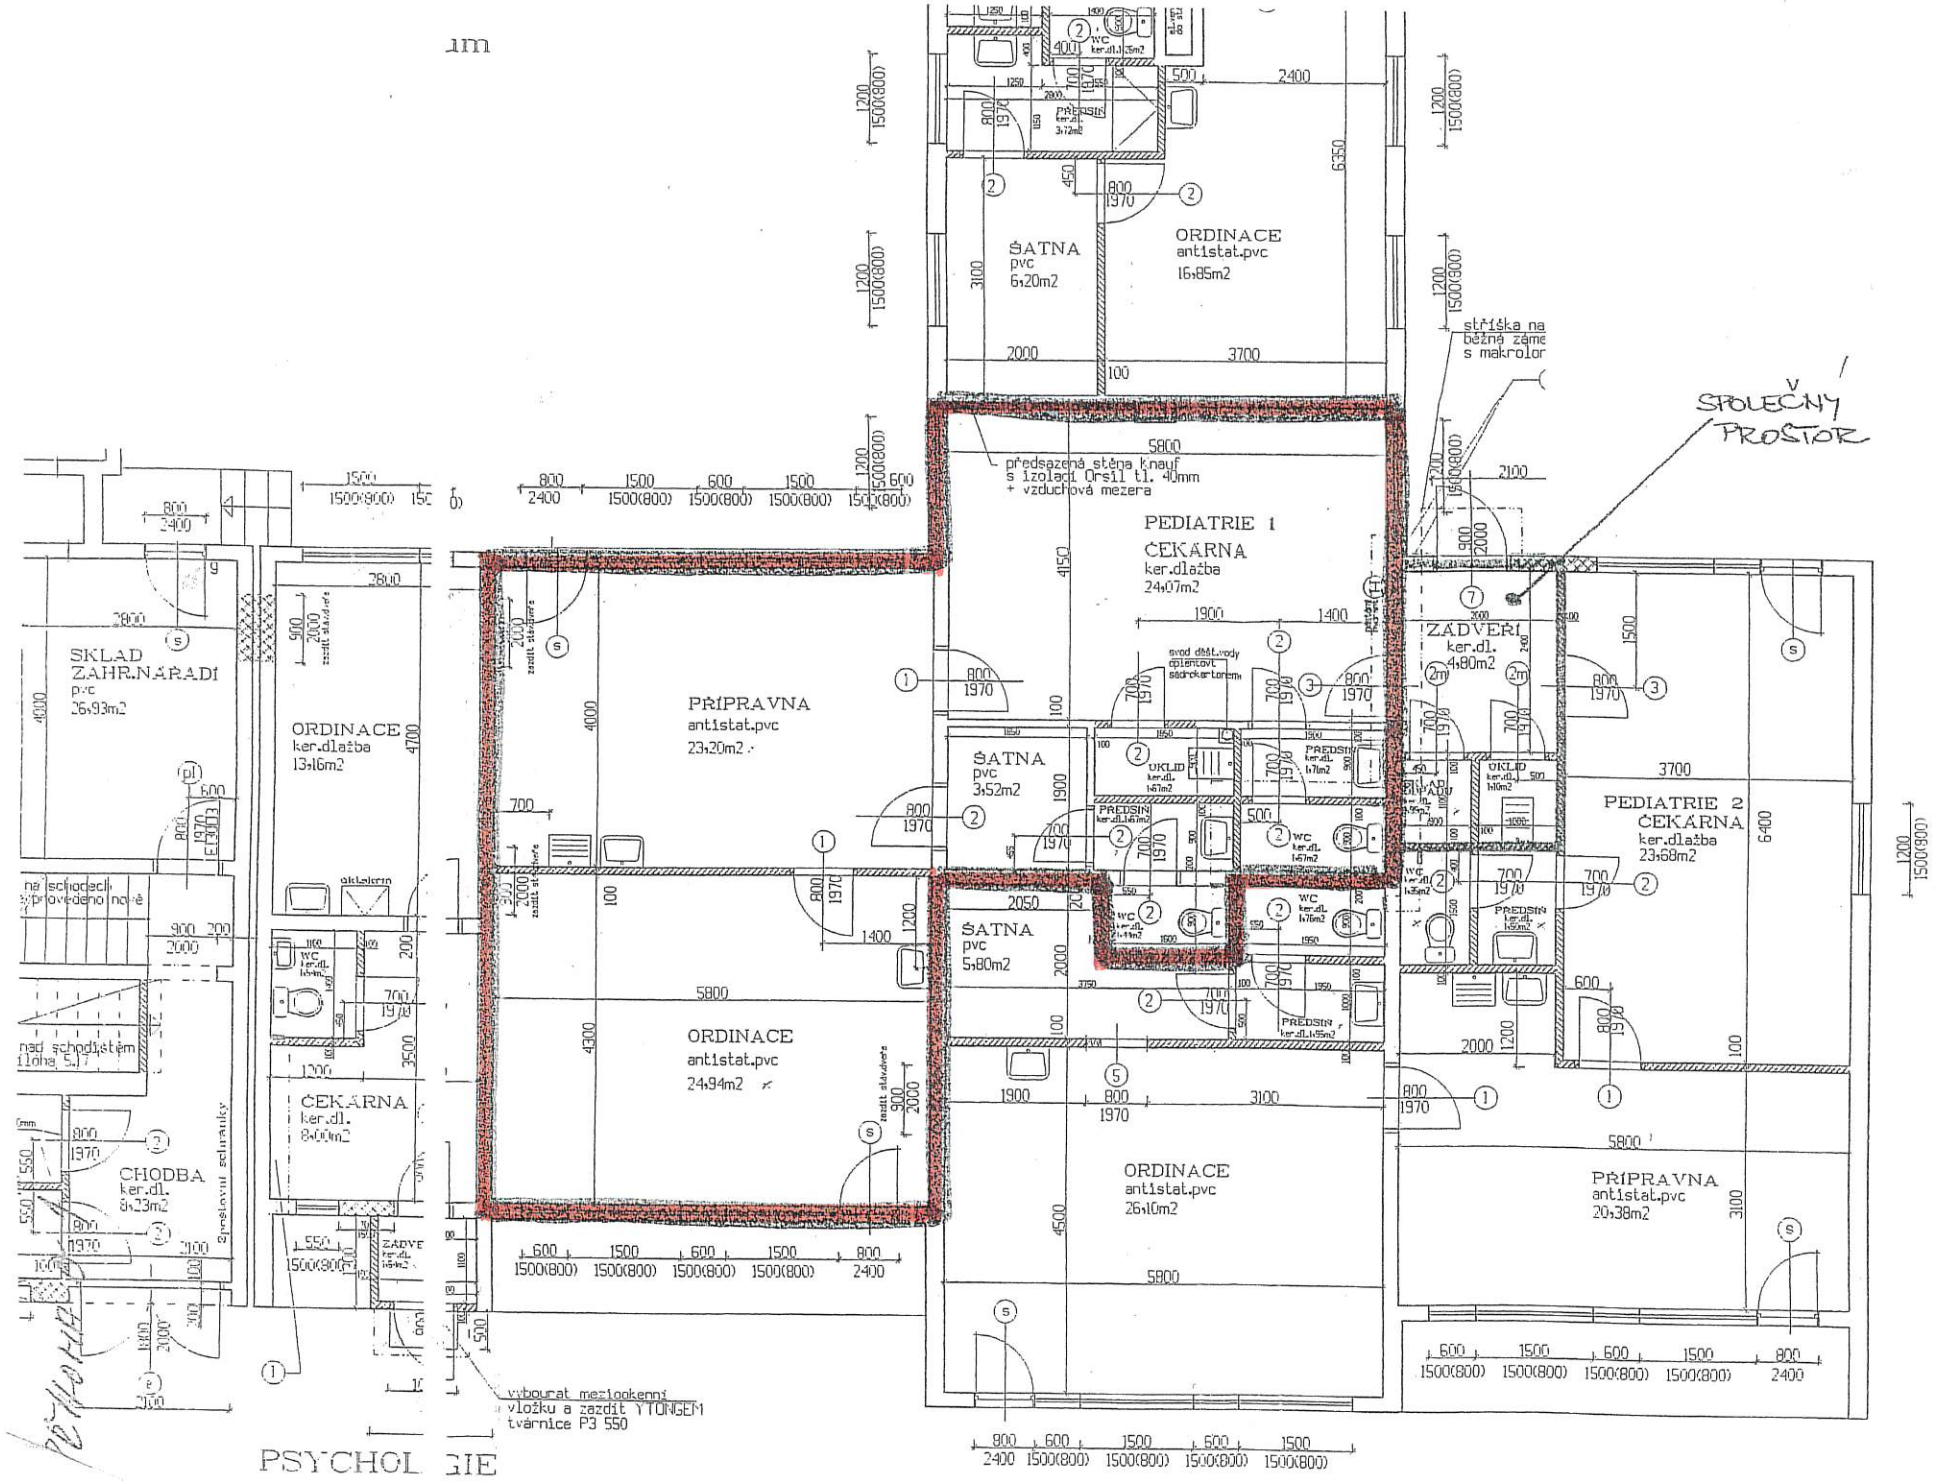
SKLAD ZAHR.NÁŘADÍ
pvc
26,93m2
ORDINACE
ker.dlažba
13,16m2
ČEKÁRNA
ker.dl.
8,00m2
CHODBA
ker.dl.
8,23m2
PŘÍPRAVNA
antistat.pvc
23,20m2
ORDINACE
antistat.pvc
24,94m2
ŠATNA
pvc
6,20m2
ORDINACE
antistat.pvc
16,85m2
PEDIATRIE 1
ČEKÁRNA
ker.dlažba
24,07m2
předsazená stěna k.nauf
s izolací Orsil tl. 40mm
+ vzduchová mezera
ŠATNA
pvc
3,52m2
ŠATNA
pvc
5,80m2
ORDINACE
antistat.pvc
26,10m2
ZÁDVEŘÍ
ker.dl.
4,80m2
PEDIATRIE 2
ČEKÁRNA
ker.dlažba
23,68m2
PŘÍPRAVNA
antistat.pvc
20,38m2
SPOLEČNÝ PROSTOR
vybourat mezioknenní vložku a zazdít YTONGEM tvárnice P3 550
PSYCHOL GIE