

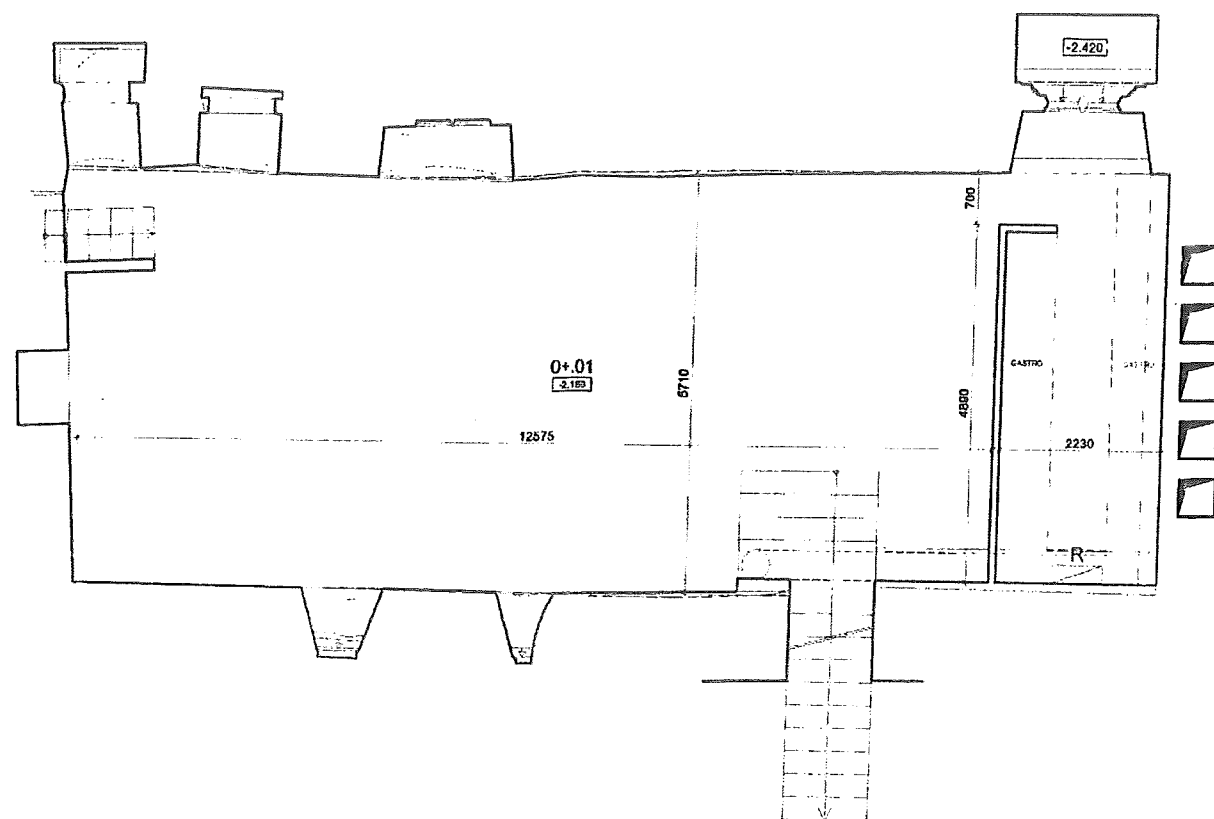


LEGENDA MÍSTNOSTÍ 1.PP

č.m.	NÁZEV MÍSTNOSTI	Plocha (m ²)	PODLAHA
0.01	Klub	70,37	Dubové špaliky / cihelná dlažba
0.02	Kotelna	18,50	Keramická dlažba
0.03	Chodba	4,86	Cihelná dlažba
0.04	WC muži	2,38	Keramická dlažba
0.05	Schodiště	1,94	Keramická dlažba
0.06	WC ženy	5,87	Keramická dlažba
0.07	Místnost oděvání oděvů návštěvníků	2,43	Cihelná dlažba
0.08	Komunikační plochy skladovacích prostor	16,12	Keramická dlažba
0.09	Sklad odpadu	1,45	Keramická dlažba
0.10	Úklid	1,30	Keramická dlažba
0.11	Sklad nápojů	6,00	Keramická dlažba
0.12	Zázemí restaurace	38,51	Keramická dlažba

D.1.1. ARCHITEKTONICKO STAVEBNÍ ČÁST


AUTORIZACE	Ing. Kamil Kubánek			RIPS projekt s.r.o.	
PROJEKTANT	Jan Bajer			Projektční kancelář	
VYPRACOVAL	Jan Bajer			Náchodská 2548	
KOORDINACE	Ing. Kamil Kubánek			193 00 Praha-H. Počernice	
MÍSTO STAVBY	k.ú. Staré Město, č. parc. 498			FORMÁT	2x A4
STAVEBNÍK	Prostor a.s.			MĚŘITKO	1:100
	Čimická 317/80, 182 00 Praha 8			DATUM	červenec 2019
AKCE:	STAVEBNÍ ÚPRAVY DIVADELNÍHO SÁLU VE 2.NP PRO ZMĚNU UŽÍVÁNÍ NA KAVÁRENSKÝ PROVOZ, VČETNĚ STAVEBNÍCH ÚPRAV STÁVAJÍCÍ RESTAURACE V 1.PP A 1.NP MÍSTKU 3, STARÉ MĚSTO Č.P. 384, PRAHA 1			STUPEŇ PD	Skut.provedení
OBSAH:	PŮDORYS 1.PP - SKUTEČNÉ PROVEDENÍ			Č. ZAKÁZKY	27-2016/RP
				MĚŘITKO	Č. VÝKRESU
				1:100	D.1.1.1.

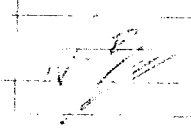


LEGENDA MÍSTNOSTÍ MEZANIN

č.m.	NÁZEV MÍSTNOSTI	PLOCHA (m ²)	PODLAHA
0+01	Restaurace	86,40	Dřevěné parkety/keramická dlažba

D.1.1. ARCHITEKTONICKO STAVEBNÍ ČÁST

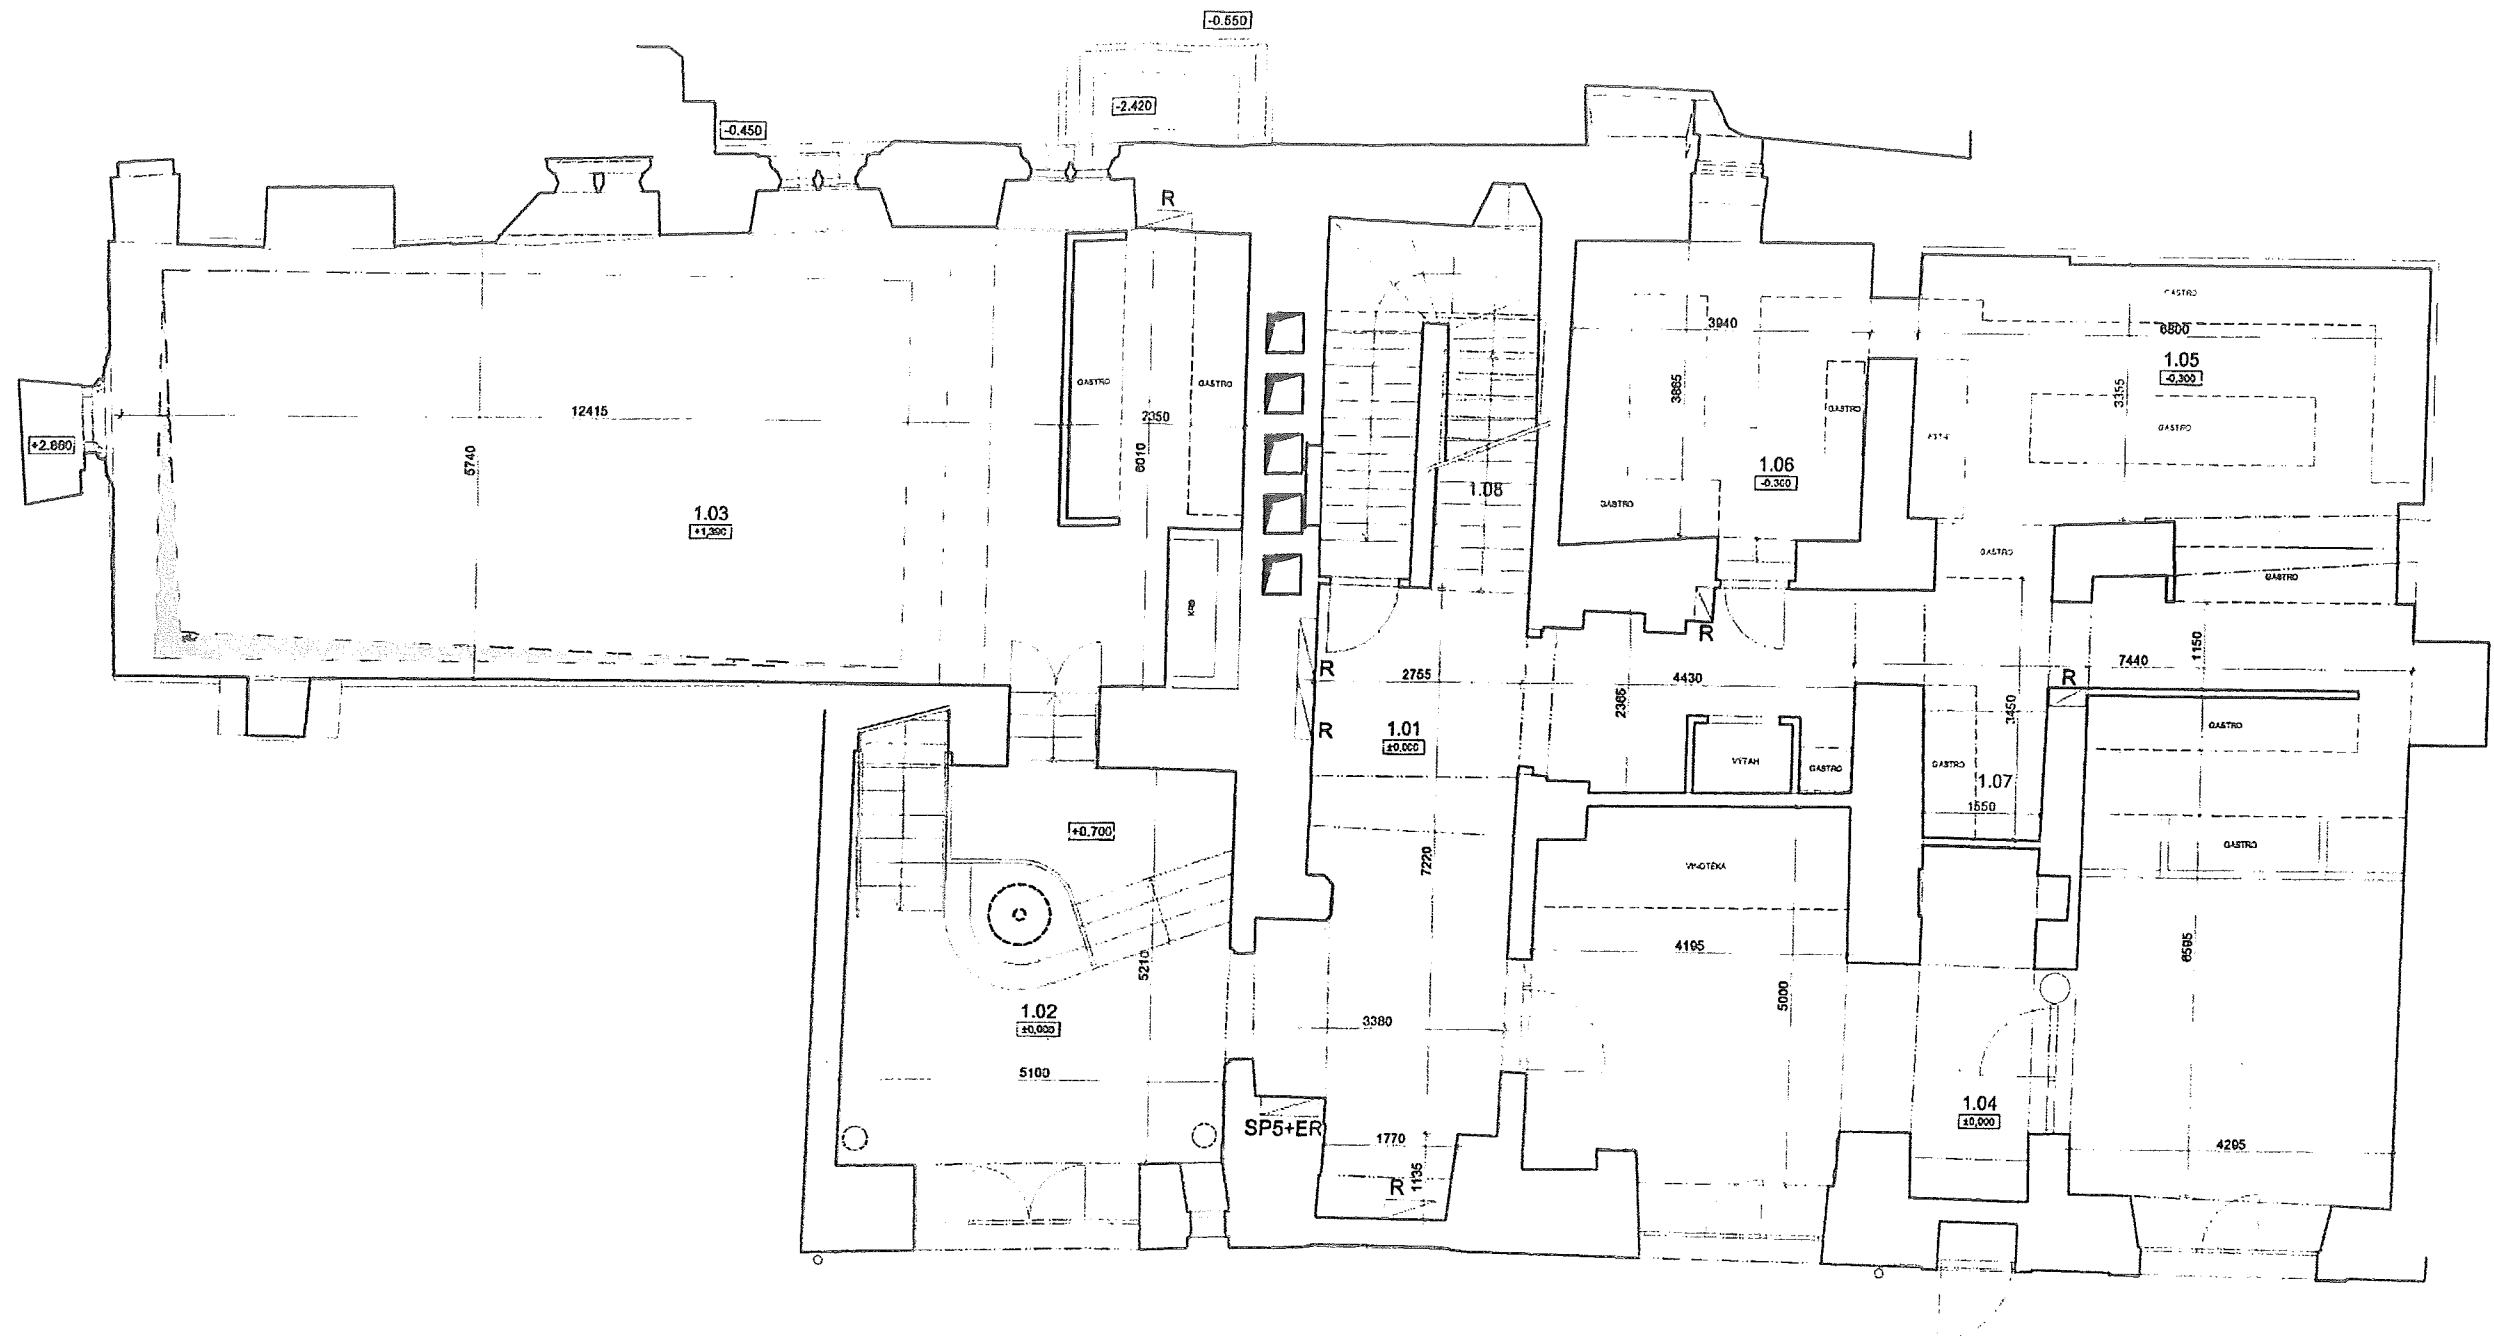

AUTORIZACE	Ing. Kamil Kubánek	 RIPS projekt s.r.o. Projekční kancelář Náchodská 2548 193 00 Praha-H. Počernice TEL.: 608 272 962	
PROJEKTANT	Jan Bajer		
VYPRACOVAL	Jan Bajer		
KOORDINACE	Ing. Kamil Kubánek		
MÍSTO STAVBY	k.ú. Staré Město, č.parc. 498	FORMÁT	2x A4
STAVEBNÍK	Prostor a.s. Čimická 317/90, 182 00 Praha 8	MÉRÍTKO	1:100
AKCE:	STAVEBNÍ ÚPRAVY DIVADELNÍHO SÁLU VE 2.NP PRO ZMĚNU UŽÍVÁNÍ NA KAVÁRENSKÝ PROVOZ, VČETNĚ STAVEBNÍCH ÚPRAV STÁVAJÍCÍ RESTAURACE V 1.PP A 1.NP MŮSTKU 3, STARÉ MĚSTO Č.P. 384, PRAHA 1	DATUM	červenec 2019
OBSAH:	MEZANIN - SKUTEČNÉ PROVEDENÍ	STUPEŇ PD	Skut.provedení
		Č. ZAKÁZKY	27-2016/RP
		MÉRÍTKO	Č. VÝKRESU
		1:100	D.1.1.2.




LEGENDA MÍSTNOSTÍ 1.NP

č.m.	NÁZEV MÍSTNOSTI	PLOCHA (m ²)	PODLAHA
1.01	Chodba	34,77	Keramická dlažba
1.02	Hala	28,02	Keramická dlažba
1.03	Restaurace	94,53	Keramická dlažba/dřevěné parkety
1.04	Bistro	67,99	Keramická dlažba
1.05	Kuchyň	26,40	Keramická dlažba
1.06	Mytí nádobí	15,30	Keramická dlažba
1.07	Mytí nádobí	3,23	Keramická dlažba
1.08	Schodiště	13,14	Keramická dlažba

D.1.1. ARCHITEKTONICKO STAVEBNÍ ČÁST



AUTORIZACE	Ing. Kamil Kubánek		
PROJEKTANT	Jan Bajer		
VYPRACOVAL	Jan Bajer		
KOORDINACE	Ing. Kamil Kubánek		
MÍSTO STAVBY	k.ú. Staré Město, č.parc. 498	FORMÁT	2x A4
STAVEBNÍK	Prostor a.s.	MĚŘÍTKO	1:100
	Čimická 317/90, 182 00 Praha 8	DATUM	červenec 2019
AKCE:	STAVEBNÍ ÚPRAVY DIVADELNÍHO SÁLU VE 2.NP PRO ZMĚNU UŽIVÁNÍ NA KAVÁRENSKÝ PROVOZ, VČETNĚ STAVEBNÍCH ÚPRAV STÁVAJÍCÍ RESTAURACE V 1.PP A 1.NP MŮSTKU 3, STARÉ MĚSTO Č.P. 384, PRAHA 1	STUPEŇ PD	Skut.provedení
OBSAH:	PŮDORYS 1.NP - SKUTEČNÉ PROVEDENÍ	Č. ZAKÁZKY	27-2016/RP
		MĚŘÍTKO	Č. VÝKRESU
		1:100	D.1.1.3.

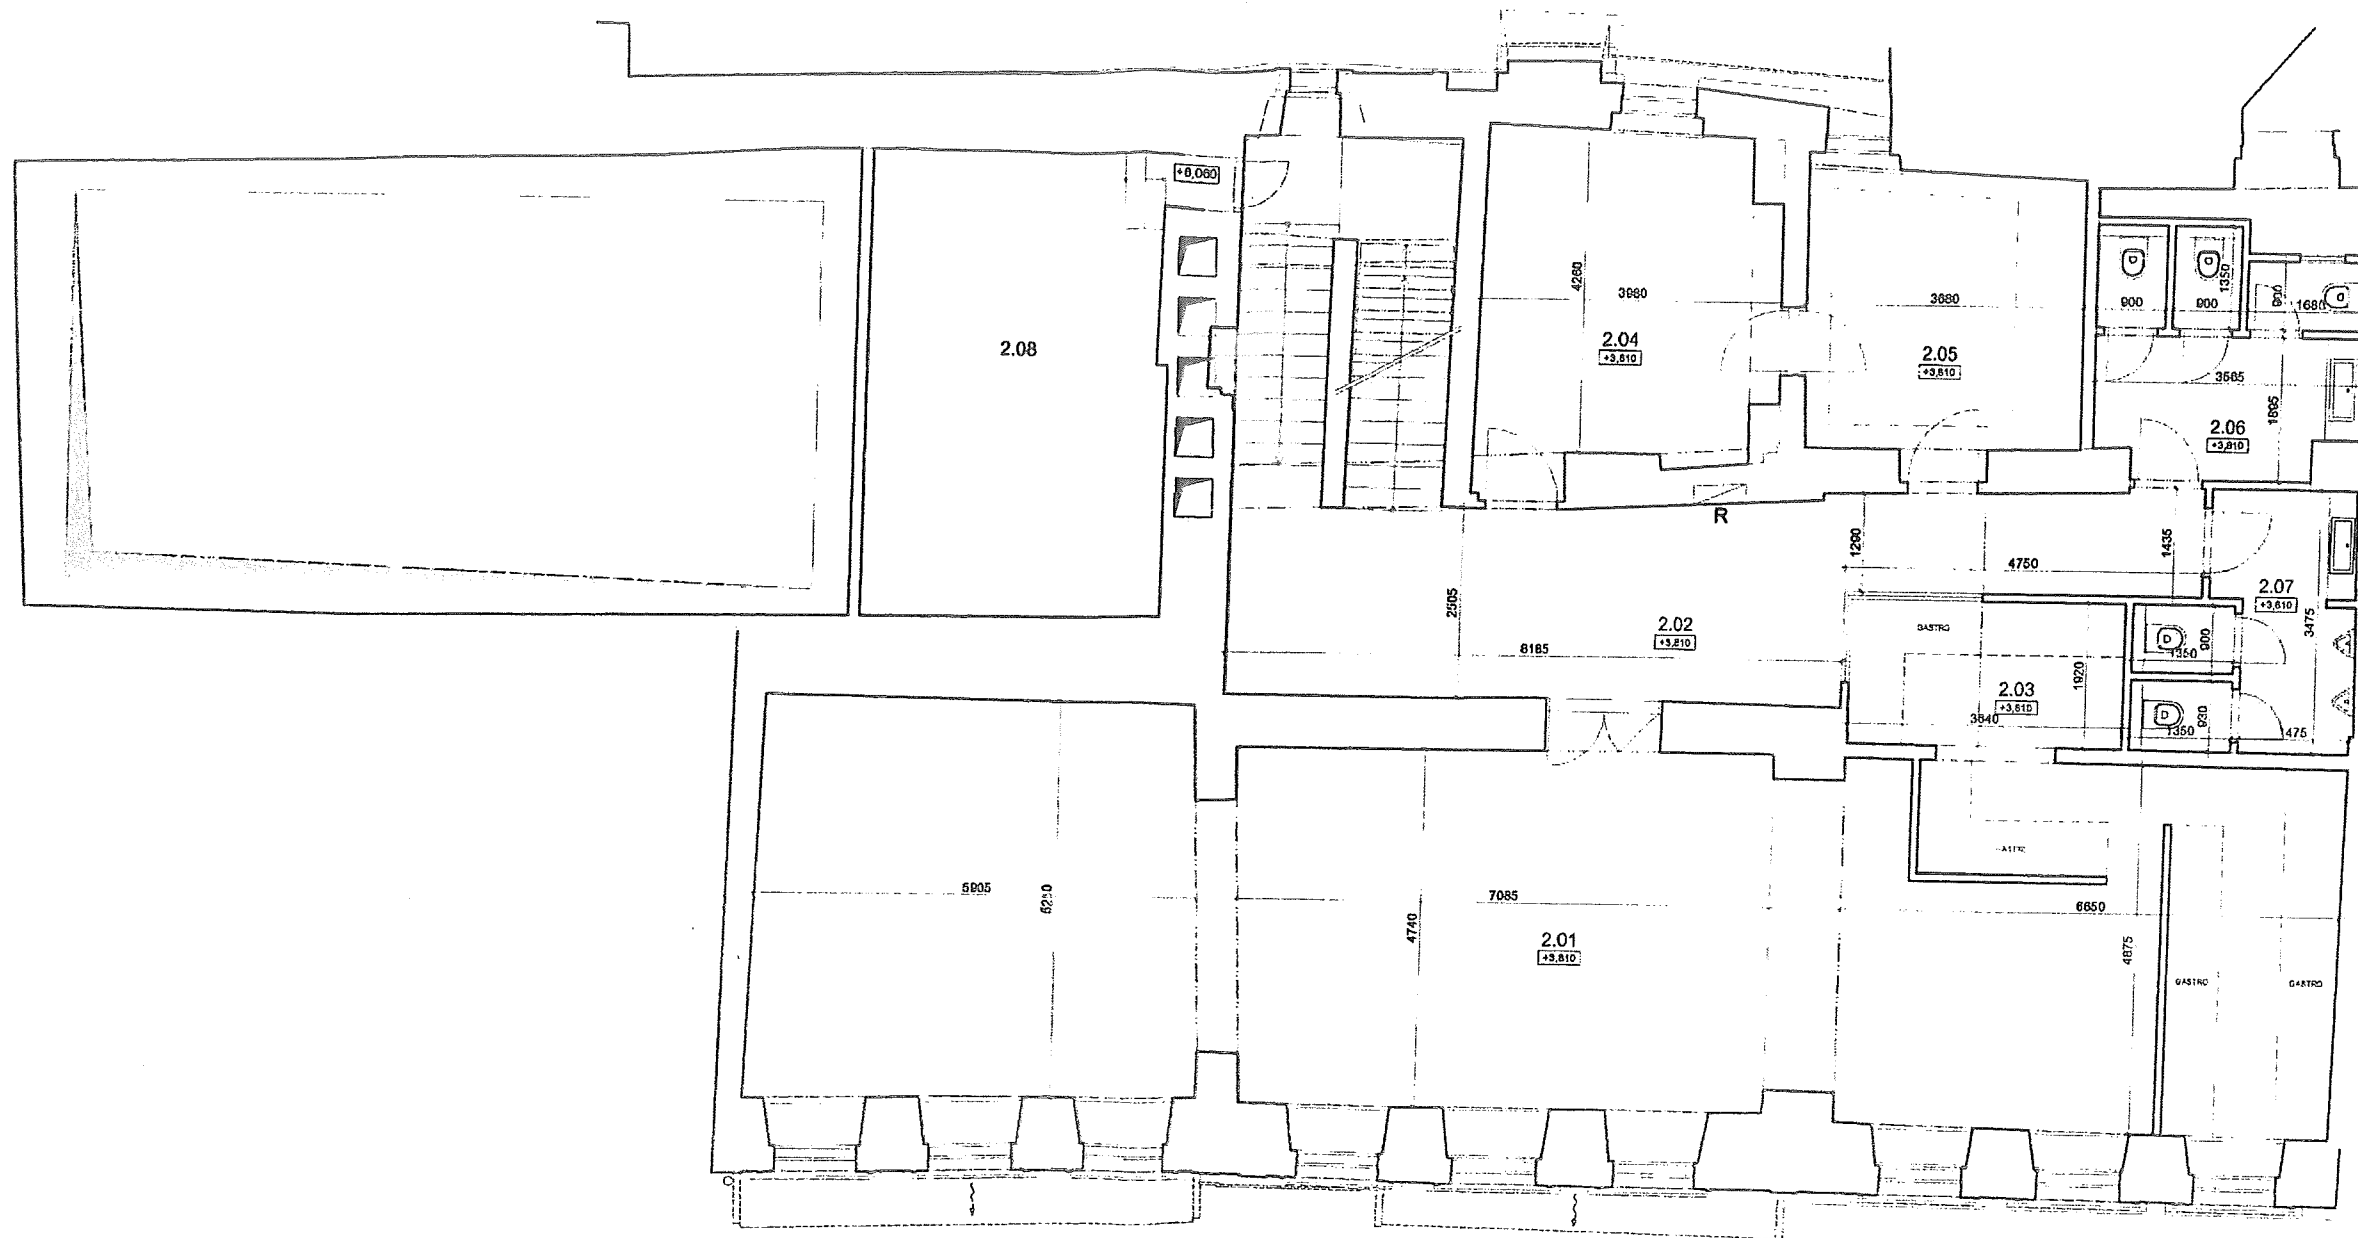


LEGENDA MÍSTNOSTÍ 2.NP

č.m.	NÁZEV MÍSTNOSTI	PLOCHA (m²)	PODLAHA
2.01	Kavárna	101,74	Keramická dlažba
2.02	Chodba+schodiště	40,16	Keramická dlažba
2.03	Výroba cukrářských výrobků	6,98	Keramická dlažba
2.04	Salónek	17,90	Dřevěné parkety
2.05	Salónek	13,86	Dřevěné parkety
2.06	WC ženy	9,92	Keramická dlažba
2.07	WC muži	8,20	Keramická dlažba
2.08	Vzduchotechnika	23,93	

D.1.1. ARCHITEKTONICKO STAVEBNÍ ČÁST

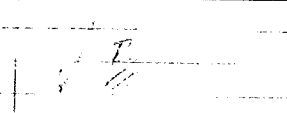AUTORIZACE	Ing. Kamil Kubánek			RIPS projekt s.r.o.	
PROJEKTANT	Jan Bajer			Projektční kancelář Náchodská 2548 193 00 Praha-H. Počernice TEL.: 608 272 962	
VYPRACOVAL	Jan Bajer			FORMÁT	2x A4
KOORDINACE	Ing. Kamil Kubánek			MĚŘITKO	1:100
MÍSTO STAVBY	k.ú. Staré Město, č. parc. 498			DATUM	červenec 2019
STAVEBNÍK	Prostor a.s.			STUPEŇ PD	Skut.provedení
	Čimická 317/90, 182 00 Praha 8			Č. ZAKÁZKY	27-2016/RP
AKCE:	STAVEBNÍ ÚPRAVY DIVADELNÍHO SÁLU VE 2.NP PRO ZMĚNU UŽÍVÁNÍ NA KAVÁRENSKÝ PROVOZ. VČETNĚ STAVEBNÍCH ÚPRAV STÁVAJÍCÍ RESTAURACE V 1.PP A 1.NP MŮSTKU 3. STARÉ MĚSTO Č.P. 384, PRAHA 1			MĚŘITKO	Č. VÝKRESU
OBSAH:	PŮDORYS 2.NP - SKUTEČNÉ PROVEDENÍ			1:100	D.1.1.4.

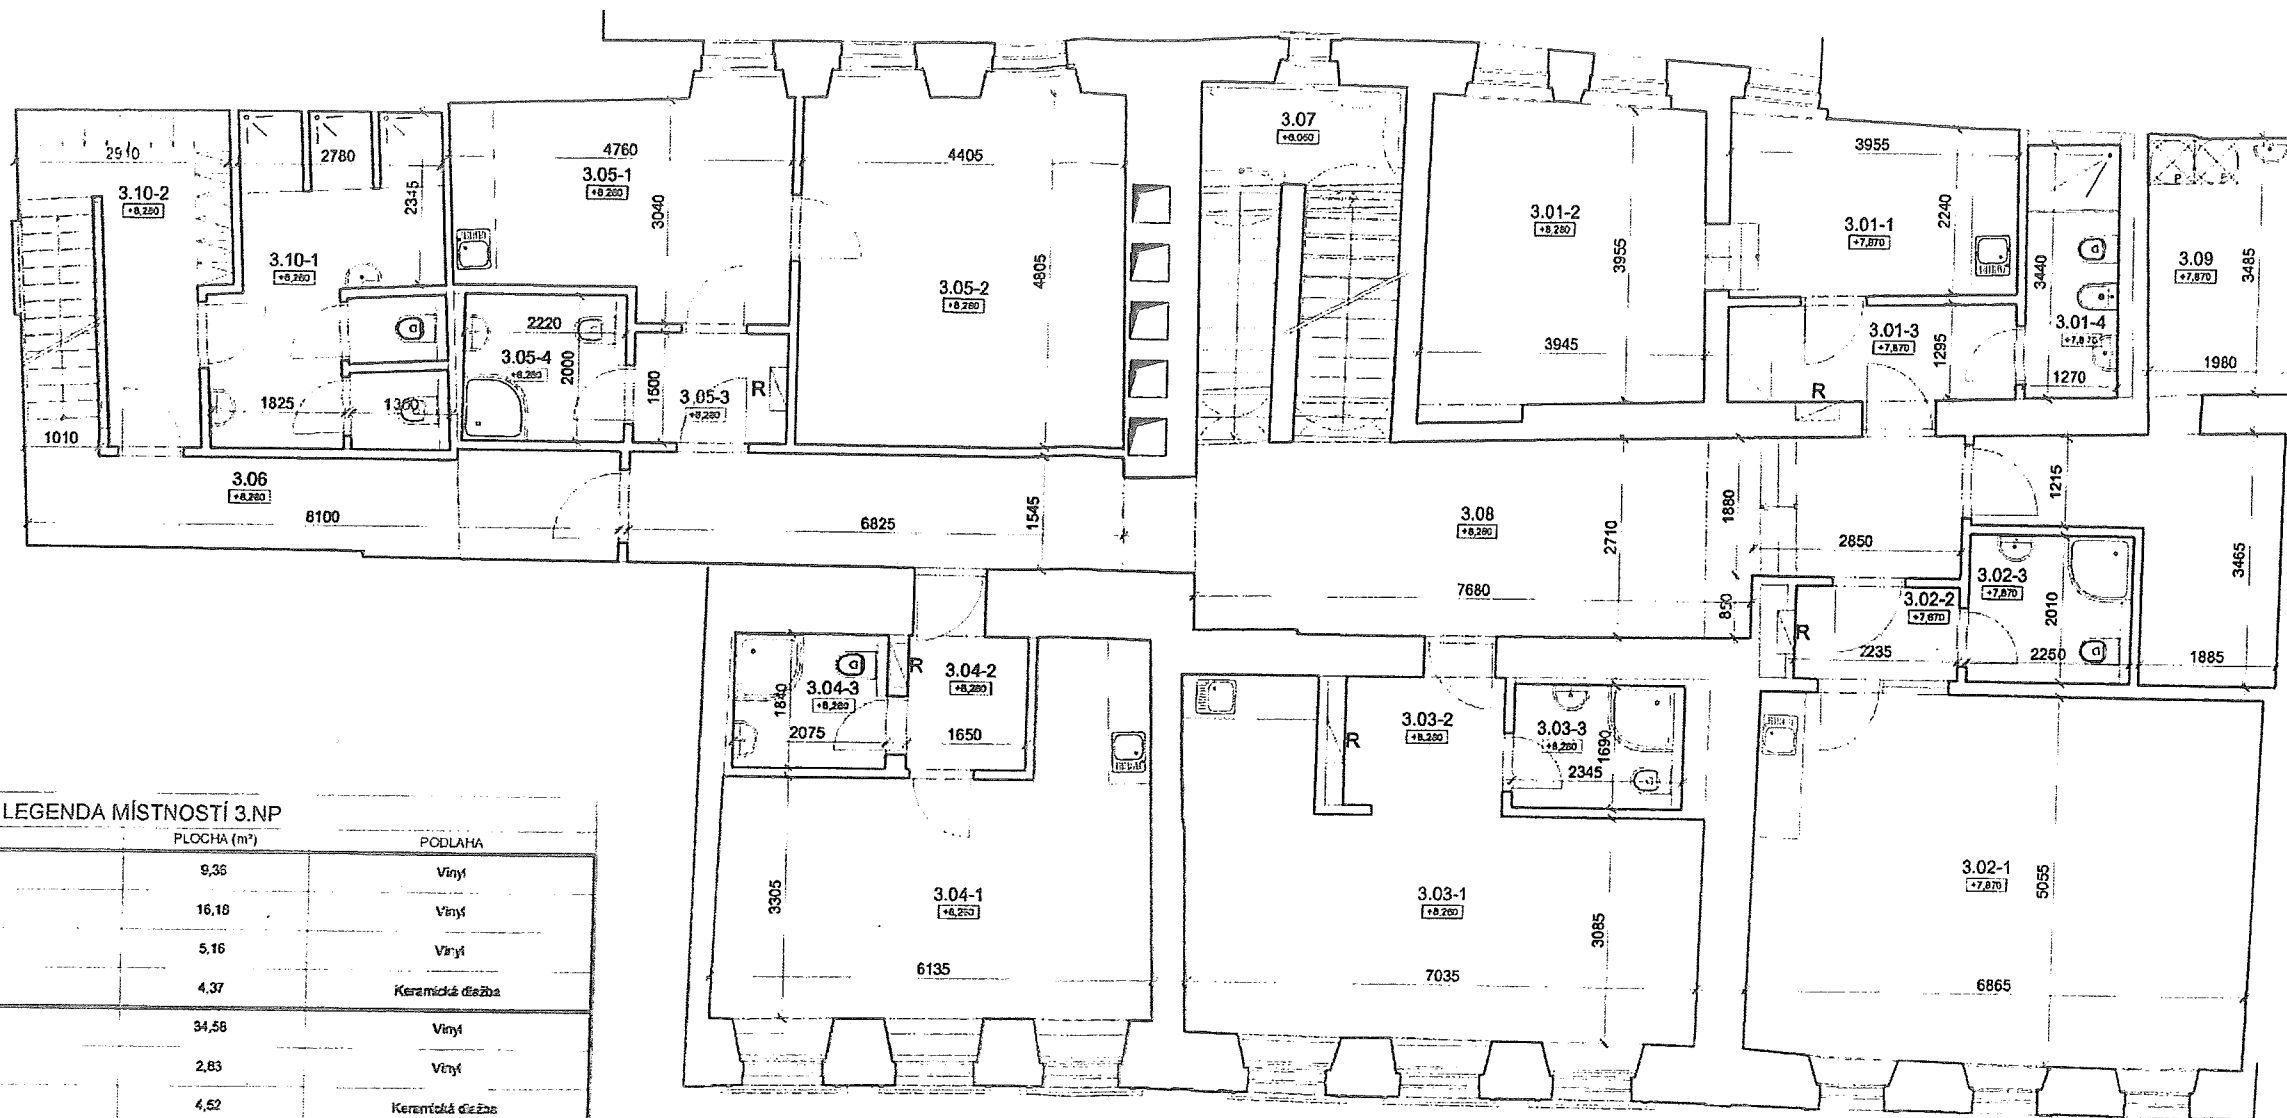


LEGENDA MÍSTNOSTÍ 3.NP

č.m.	NÁZEV MÍSTNOSTI	PLOCHA (m ²)	PODLAHA
3.01-1	Pokoj - kuchyňka	9,36	Vinyt
3.01-2	Pokoj	16,18	Vinyt
3.01-3	Chodba	5,16	Vinyt
3.01-4	Koupelna	4,37	Keramická dlažba
3.02-1	Pokoj - kuchyňka	34,58	Vinyt
3.02-2	Předsíň	2,83	Vinyt
3.02-3	Koupelna	4,52	Keramická dlažba
3.03-1	Pokoj - kuchyňka	25,32	Vinyt
3.03-2	Předsíň	4,28	Vinyt
3.03-3	Koupelna	3,57	Keramická dlažba
3.04-1	Pokoj - kuchyňka	23,03	Vinyt
3.04-2	Předsíň	3,03	Vinyt
3.04-3	Koupelna	3,82	Keramická dlažba
3.05-1	Pokoj - kuchyňka	13,32	Vinyt
3.05-2	Pokoj	21,58	Vinyt
3.05-3	Předsíň	3,16	Vinyt
3.05-4	Koupelna	4,44	Keramická dlažba
3.06	Chodba	11,21	Keramická dlažba
3.07	Schodiště	12,48	Keramická dlažba
3.08	Chodba	37,55	Keramická dlažba
3.09	Provozní zázemí - úklid + sklad	17,07	Keramická dlažba
3.10-1	Sprchy zaměstnanci	10,37	Keramická dlažba
3.10-2	Šatna zaměstnanci	8,38	Keramická dlažba
3.10-3	WC zaměstnanci	1,22	Keramická dlažba
3.10-4	WC zaměstnanci	1,44	Keramická dlažba


D.1.1. ARCHITEKTONICKO STAVEBNÍ ČÁST

AUTORIZACE	Ing. Kamil Kubánek		RIPS projekt s.r.o.
PROJEKTANT	Jan Bajer		Projektční kancelář
VYPRACOVAL	Jan Bajer		Náchodská 2548
KOORDINACE	Ing. Kamil Kubánek		193 00 Praha-H. Počemice
MÍSTO STAVBY	k.ú. Staré Město, č. parc. 499		TEL.: 608 272 962
STAVEBNÍK	Prostor a.s.		FORMÁT 2x A4
	Čimická 317/90, 162 00 Praha 8		MĚŘITKO 1:100
AKCE:	STAVEBNÍ ÚPRAVY DVÁDELNÍHO SÁLU VE 2.NF PRO ZMĚNU UŽÍVÁNÍ NA KAVÁRENSKÝ PROVOZ, VČETNĚ STAVEBNÍCH ÚPRAV STÁVAJÍCÍ RESTAURACE V 1.PP A 1.NP MŮSTKU 3, STARÉ MĚSTO Č.P. 384 PRAHA 1		DATUM červenec 2019
OBSAH:	PŮDORYS 3.NP - SKUTEČNÉ PROVEDENÍ		STUPEŇ PD Skut.provedení
			Č. ZAKÁZKY 27-2016/RP
			MĚŘITKO Č. VÝKRESU
			1:100 D.1.1.5.

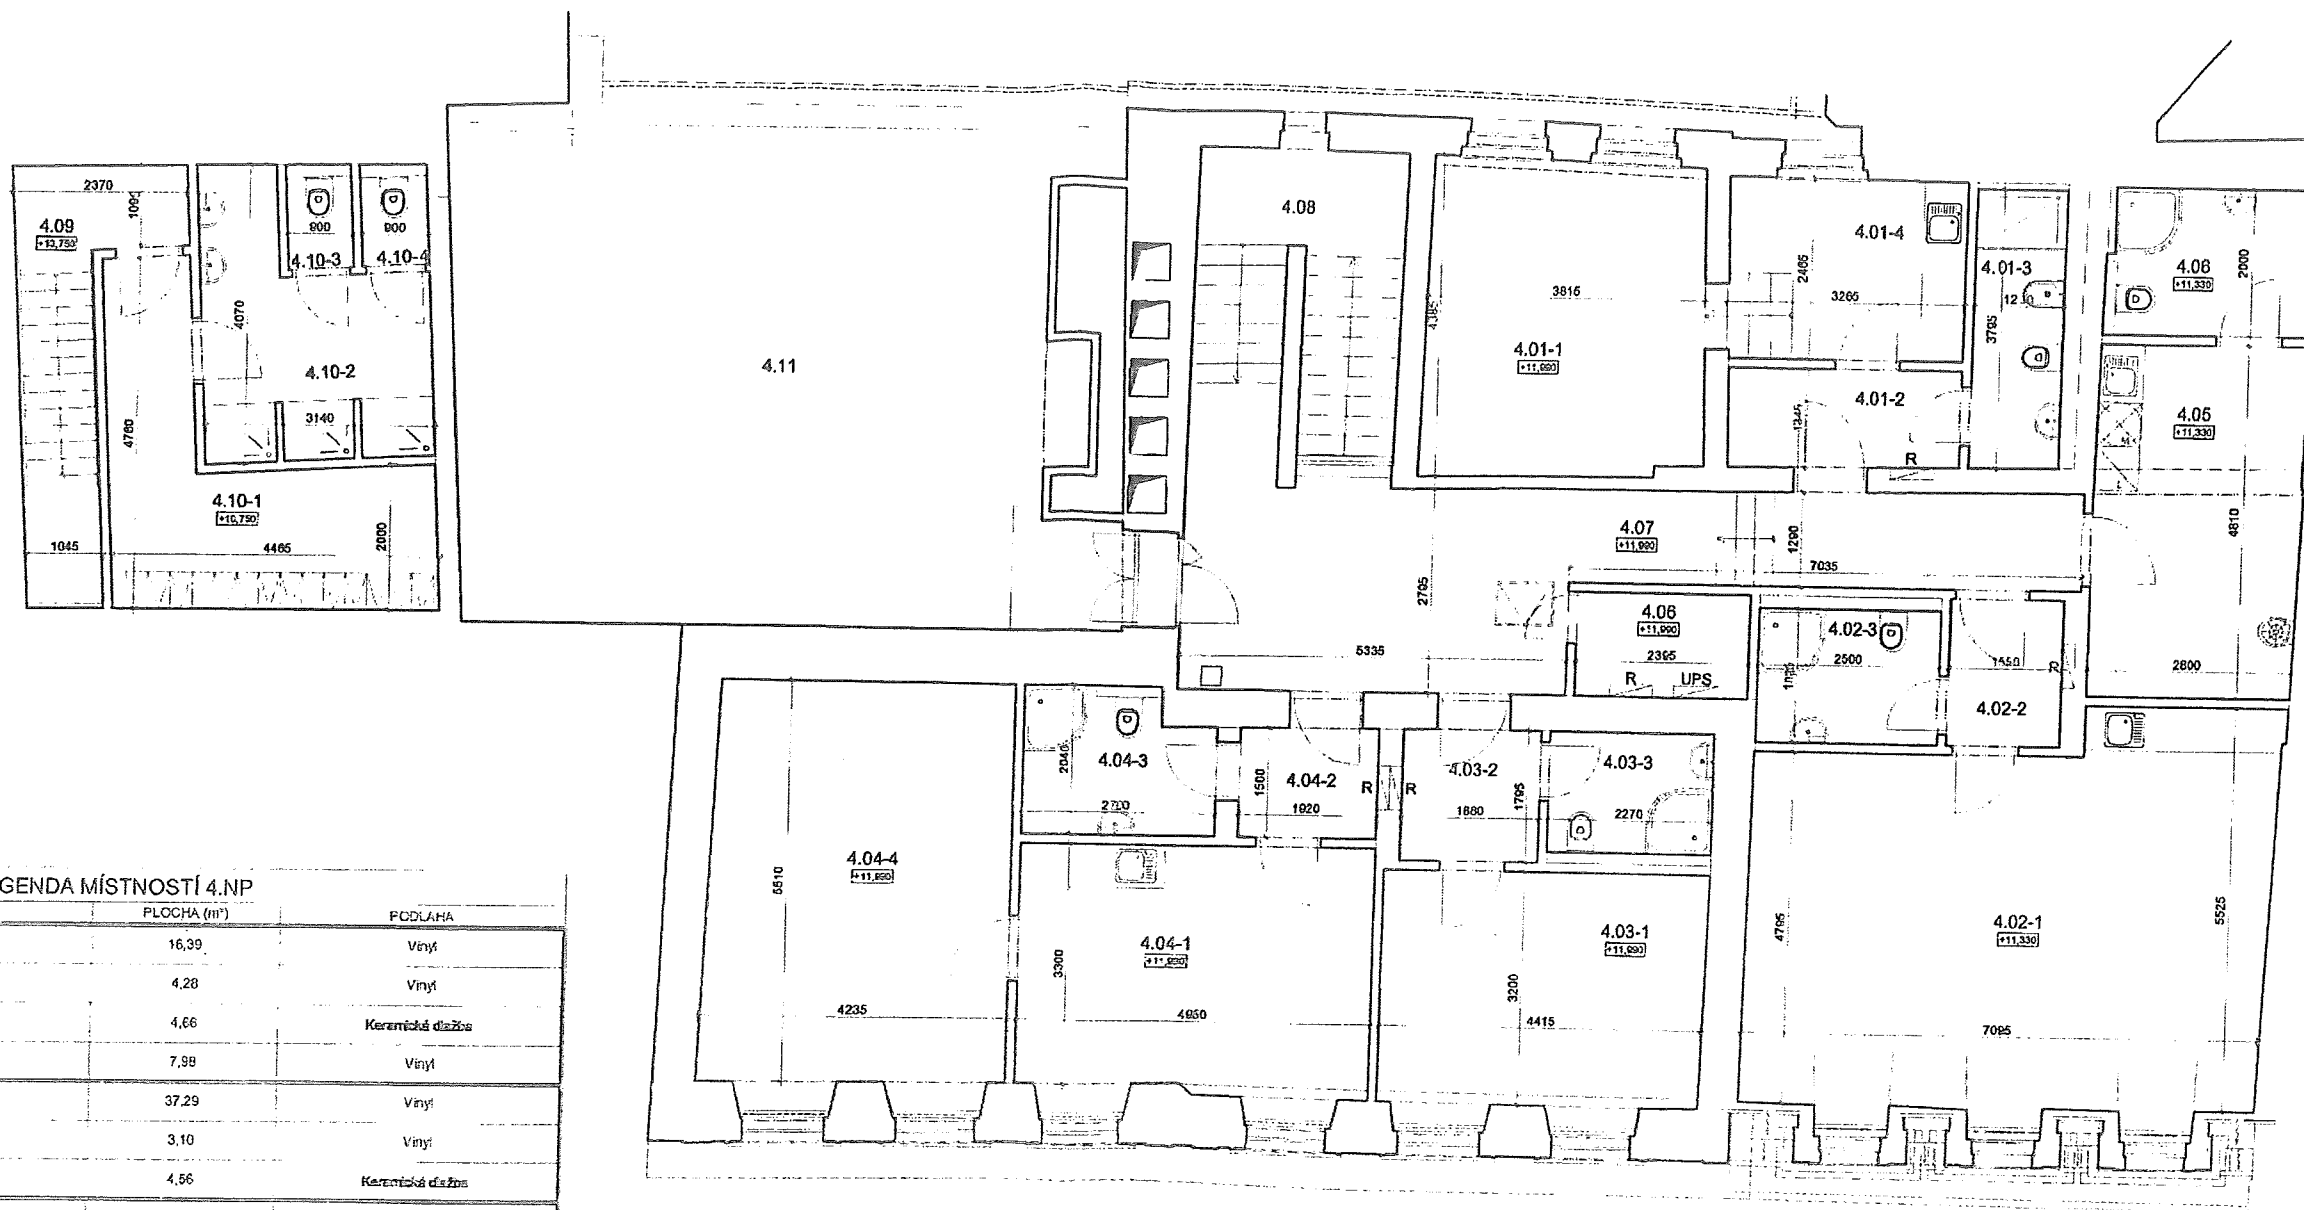

LEGENDA MÍSTNOSTÍ 4.NP			
č.m.	NÁZEV MÍSTNOSTI	PLOCHA (m ²)	PODLAHA
4.01-1	Kancelář	16,39	Vinyl
4.01-2	Předsíň	4,28	Vinyl
4.01-3	Koupelna	4,66	Keramická dlažba
4.01-4	Kancelář	7,98	Vinyl
4.02-1	Pokoj	37,29	Vinyl
4.02-2	Předsíň	3,10	Vinyl
4.02-3	Koupelna	4,56	Keramická dlažba
4.03-1	Pokoj	14,98	Vinyl
4.03-2	Předsíň	3,38	Vinyl
4.03-3	Koupelna	3,75	Keramická dlažba
4.04-1	Pokoj - kuchyňka	17,60	Vinyl
4.04-2	Předsíň	2,90	Vinyl
4.04-3	Koupelna	4,96	Keramická dlažba
4.04-4	Pokoj	23,73	Vinyl
4.05	Účelové místnost + zázemí zaměstnanci	13,72	Keramická dlažba
4.06	Unyvána + WC zaměstnanci	5,79	Keramická dlažba
4.07	Chodba	9,14	Keramická dlažba
4.08	Schodiště	28,06	Keramická dlažba
4.09	Schodiště	7,82	Keramická dlažba dřevěné stupnice
4.10-1	Šatna zaměstnanci	11,97	Keramická dlažba
4.10-2	Sprchy zaměstnanci	9,39	Keramická dlažba
4.10-3	WC zaměstnanci	1,12	Keramická dlažba
4.10-4	WC zaměstnanci	1,08	Keramická dlažba
4.11	Terasa	60,01	Keramická dlažba

D.1.1. ARCHITEKTONICKO STAVEBNÍ ČÁST

AUTORIZACE	Ing. Kamil Kubánek	 RIPS projekt s.r.o. Projektční kancelář Náchodská 2548 193 00 Praha-H. Počernice TEL.: 608 272 962	
PROJEKTANT	Jan Bajer		
VYPRACOVAL	Jan Bajer	FORMÁT	2x A4
KOORDINACE	Ing. Kamil Kubánek	MĚŘITKO	1:100
MÍSTO STAVBY	k.ú. Staré Město, č. parc. 498	DATUM	červenec 2019
STAVEBNÍK	Prostor a.s.	STUPEŇ PD	Skut.provedení
	Čimická 317/90, 182 00 Praha 8	Č. ZAKÁZKY	27-2016/RP
AKCE:	STAVEBNÍ ÚPRAVY DIVADELNÍHO SÁLU VE 2.NP PRO ZMĚNU UŽIVÁNÍ NA KAVÁRENSKÝ PROVOZ, VČETNĚ STAVEBNÍCH ÚPRAV STÁVAJÍCÍ RESTAURACE V 1.PP A 1.NP MŮSTKU 3, STARÉ MĚSTO Č.P. 384 PRAHA 1	MĚŘITKO	Č. VÝKRESU
OBSAH:	PŮDORYS 4.NP - SKUTEČNÉ PROVEDENÍ	1:100	D.1.1.6.