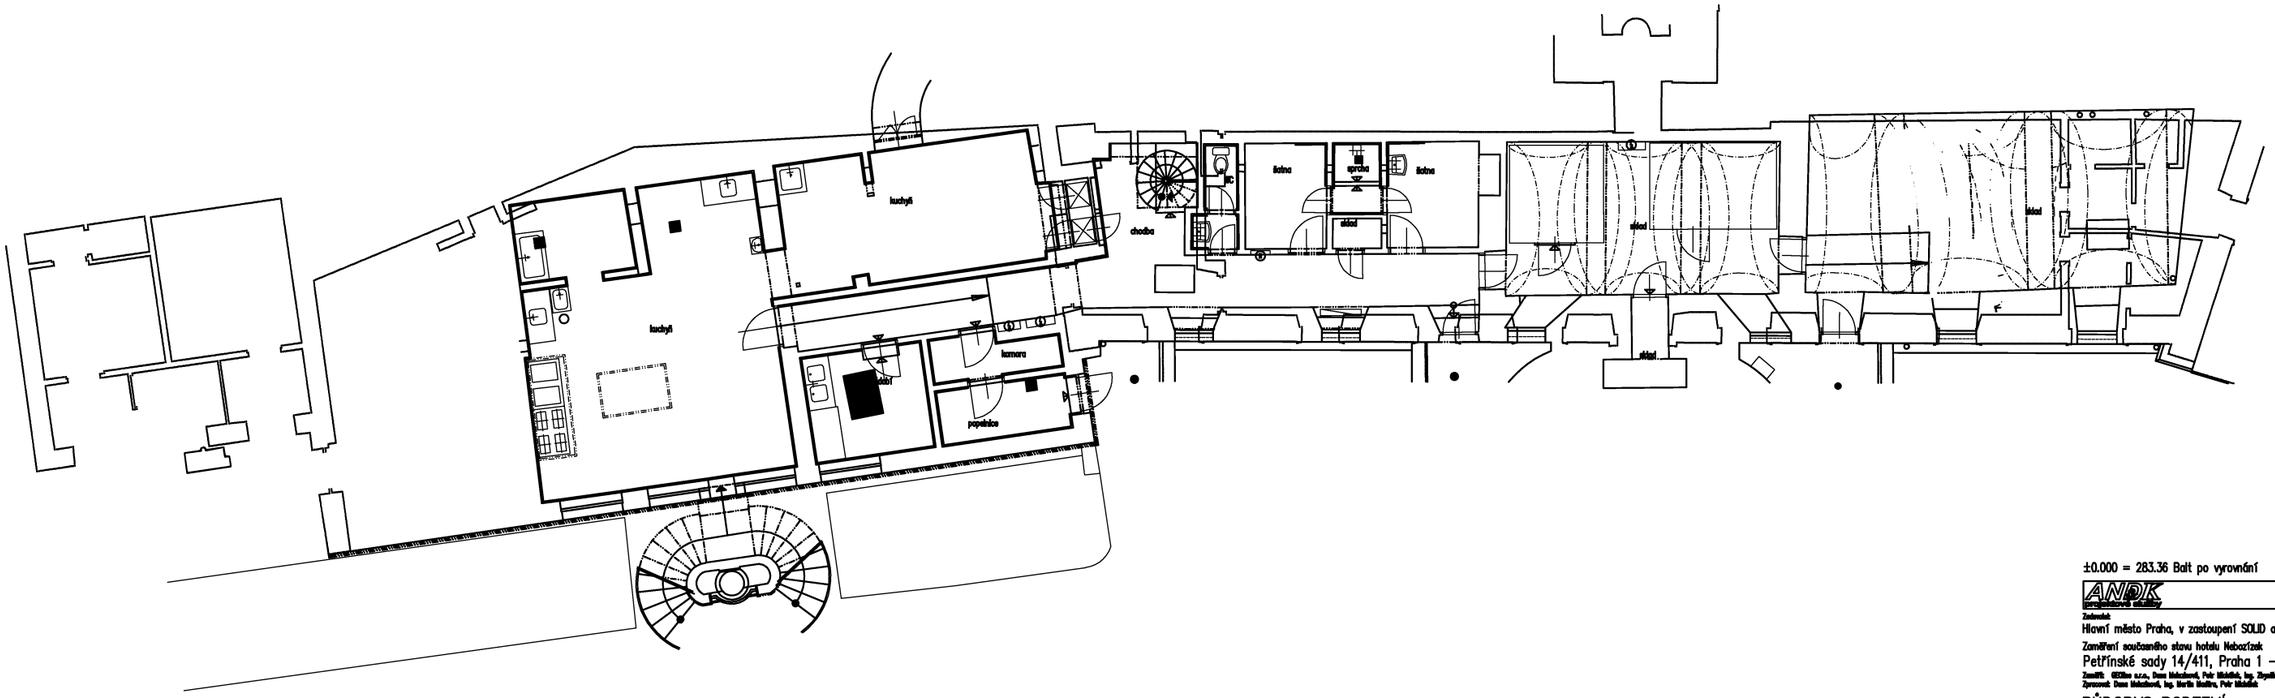

±0.000 = 283.36 Balt po vyrovnání

ANDK
Vortilkáč 3, Praha 1, 110 00
tel. 224 930 811

Zadavatel
Hlavní město Praha, v zastoupení SOLID a.s., Truhlářská 33, Praha 1

Zaměření současného stavu hotelu Nebozízek

Petřínské sady 14/411, Praha 1 – Malá Strana

Zaměřil: GEOline s.r.o., Dana Mikulášová, Petr Mikulášek, Ing. Zbyněk Chmela
Zpracoval: Dana Mikulášová, Ing. Martin Mašín, Petr Mikulášek

PŮDORYS PODZEMÍ

01

Měřítko 1 : 50

Stav v listopadu 2011