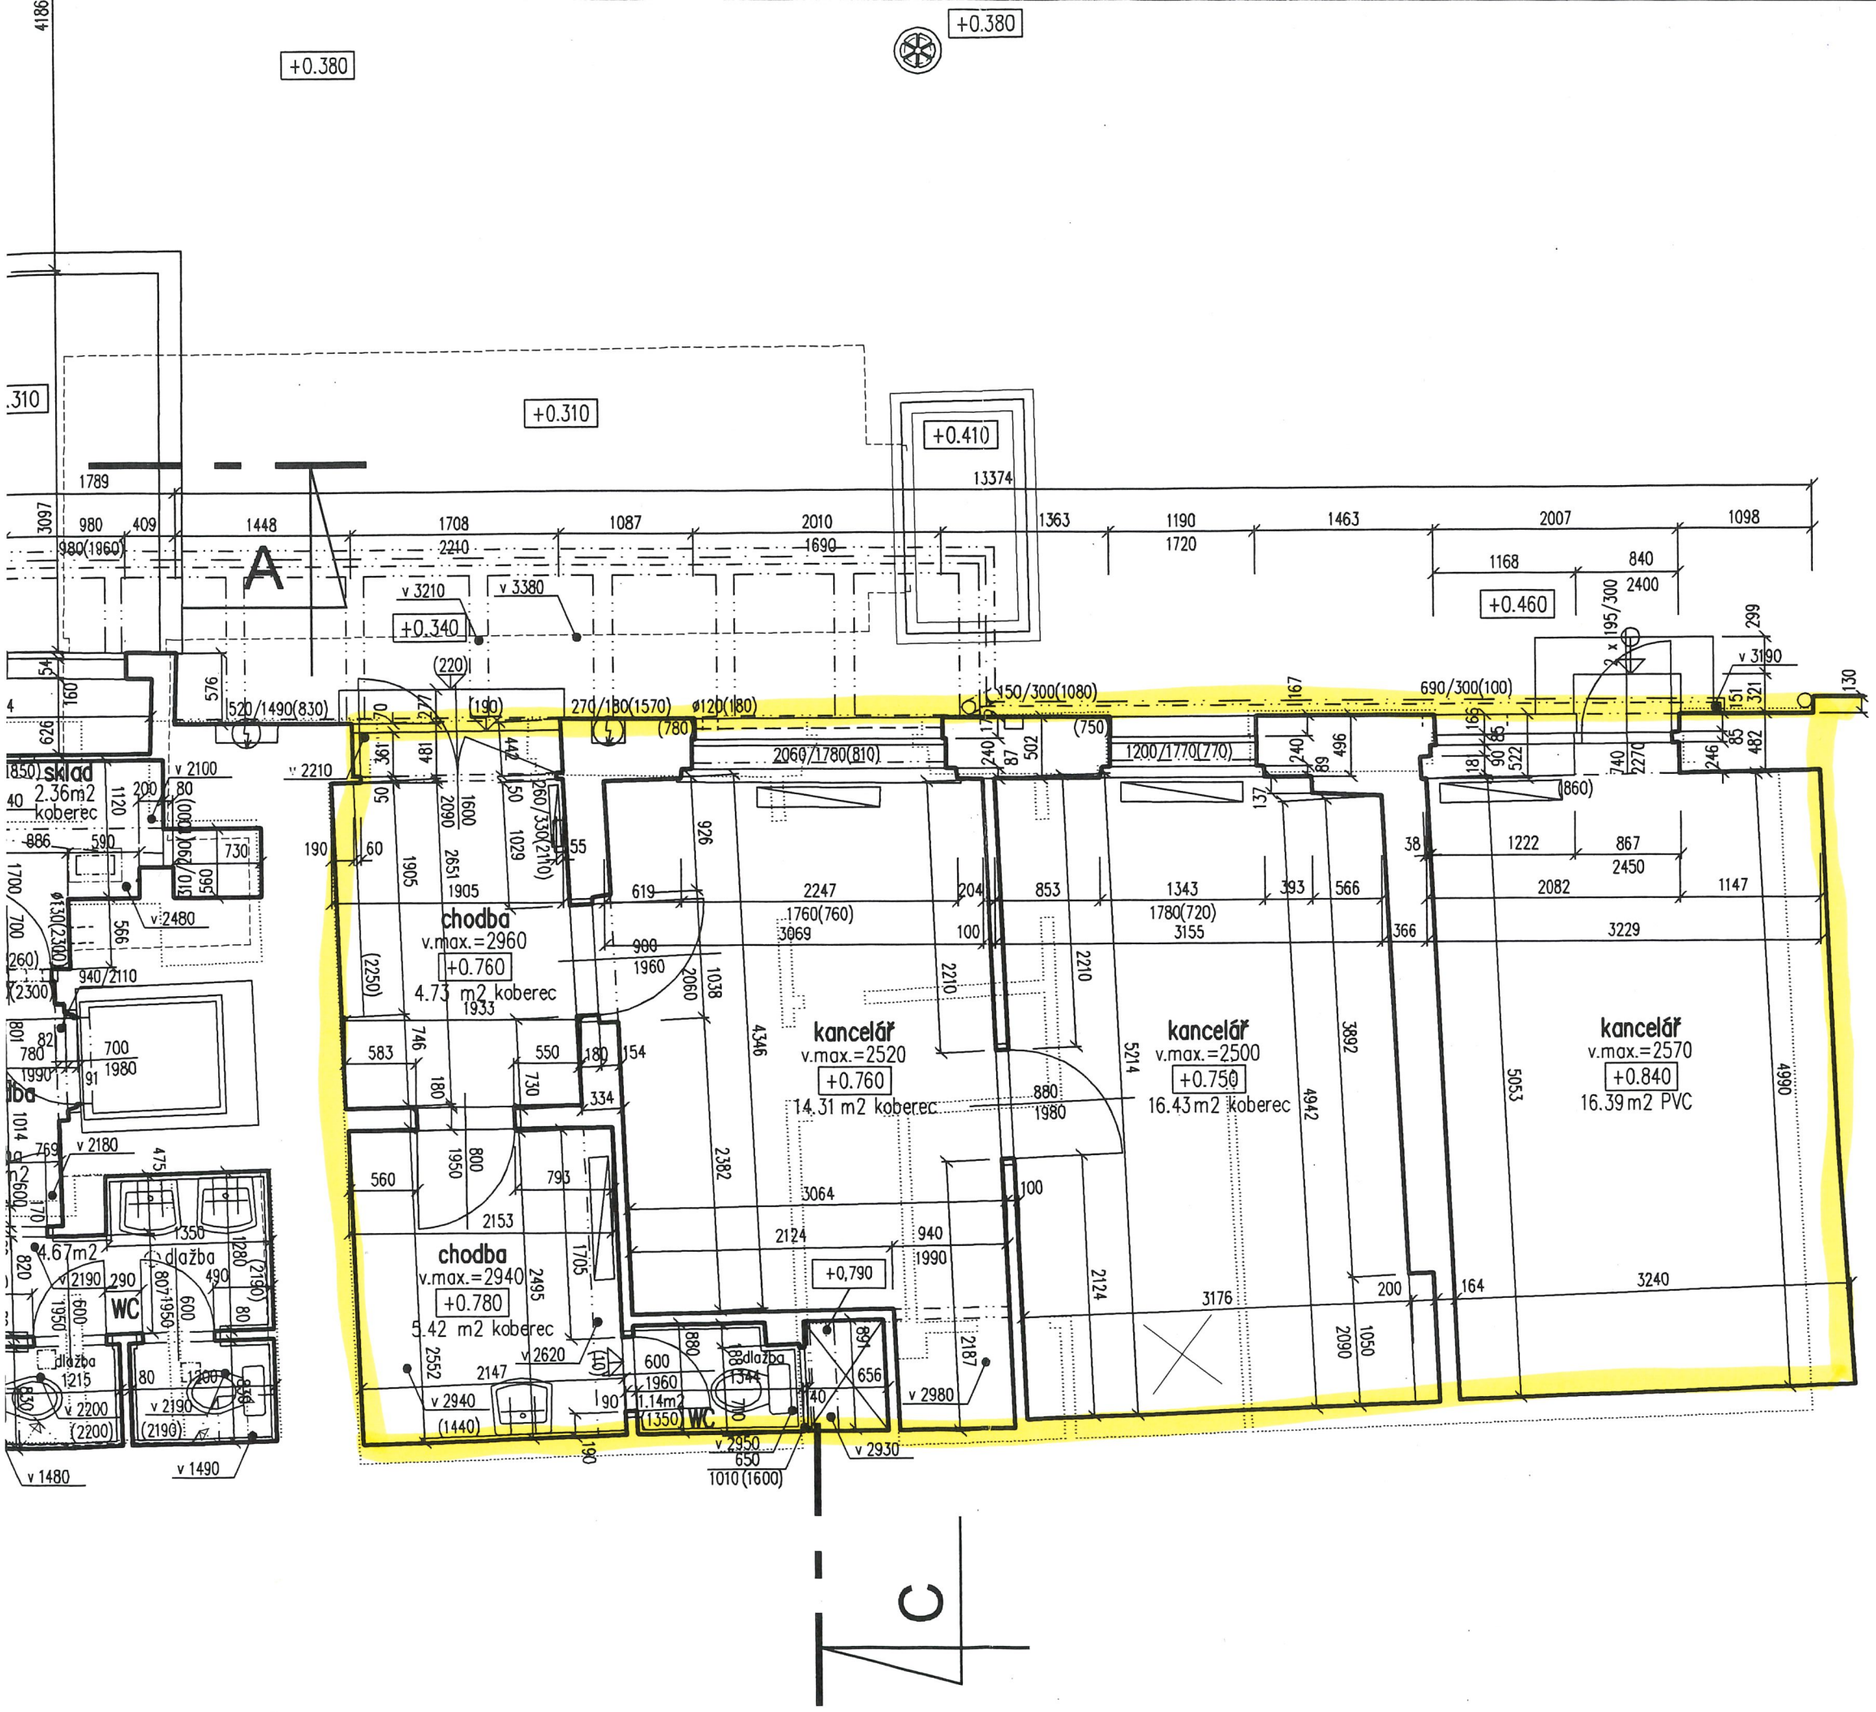

±0.000 = 19

ANDI
projektové služ

pro

Hlavní město

Zaměření součas

Zaměřil: GEOline s.r.o.
Zpracoval: Tomáš Lejčk

PŮDORYS

Měřítko 1 : 50